



Prefeitura Municipal da Estância Turística de Paraguaçu Paulista
Estado de São Paulo

Resposta do Executivo 91/2023

OFÍCIO Nº 0266/2023-GAP

Protocolo 36220 Envio em 24/04/2023 11:20:38

Paraguaçu Paulista-SP, 20 de abril de 2023.

A Sua Excelência o Senhor
Paulo Roberto Pereira
Presidente da Câmara Municipal
Rua Guerino Mateus, 205, Jardim Paulista
19703-060 Paraguaçu Paulista-SP

Assunto: Requerimento nº 85/2023-SO, de autoria do Vereador Ricardo Rio Menezes Villarino.

Senhor Presidente:

Em atenção ao requerimento supracitado, que solicita informações referentes a reforma no imóvel onde abriga o Centro de Convivência do Idoso -CCI, de acordo com o Departamento de Urbanismo e Habitação, em relação aos questionamentos a, b, c, d, as respostas constam no Memorando Interno nº 082/2023, cuja cópia segue anexa. O processo licitatório foi gravado em uma mídia (CD-ROM).

Por conta da impossibilidade de envio eletrônico do referido arquivo, a mídia será encaminhada e protocolada fisicamente nesse Legislativo, nos termos da Resolução nº 113/2021 desta Câmara Municipal.

Certos da atenção de Vossa Excelência, apresentamos nossos protestos de alta estima e distinta consideração.

Atenciosamente.

ANTONIO TAKASHI SASADA (ANTIAN)
Prefeito

ATS/LTJ/CAHF/lffs
OF



Prefeitura Municipal da Estância Turística de Paraguaçu Paulista
Estado de São Paulo

MEMORANDO INTERNO Nº 082/2023

Paraguaçu Paulista, 19 de abril de 2023.

DE: Diretor do Departamento de Urbanismo e Habitação

PARA: Sr. Prefeito Antonio Takashi Sasada (Antian)

ASSUNTO: Resposta ao Requerimento nº 85/2023


Deu
19/04/2023
X
Antonio Marcos M. Messias
Assessor de Assuntos Legislativos
ALEGIS

Em resposta ao requerimento suprarreferido, por meio do qual o vereador Ricardo Rio solicita informações referentes a reforma no imóvel onde abriga o Centro de Convivência do Idoso – CCI temos a informar que:

- a) O prédio do CCI não necessita de reformas estruturais;
- b) Ainda não foram iniciadas as obras, porém já foi licitado e a ordem de início de serviço foi expedida dia 12/04/23;
- c) Não possui o AVCB, porém a reforma contempla as adequações necessárias para solicitação do AVCB;
- d) A cópia do projeto será encaminhado via e-mail para ALEGIS e o processo licitatório via mídia digital (CD).

Atenciosamente,



CARLOS ALBERTO HIPÓLITO FERREIRA
Diretor de Urbanismo e Habitação

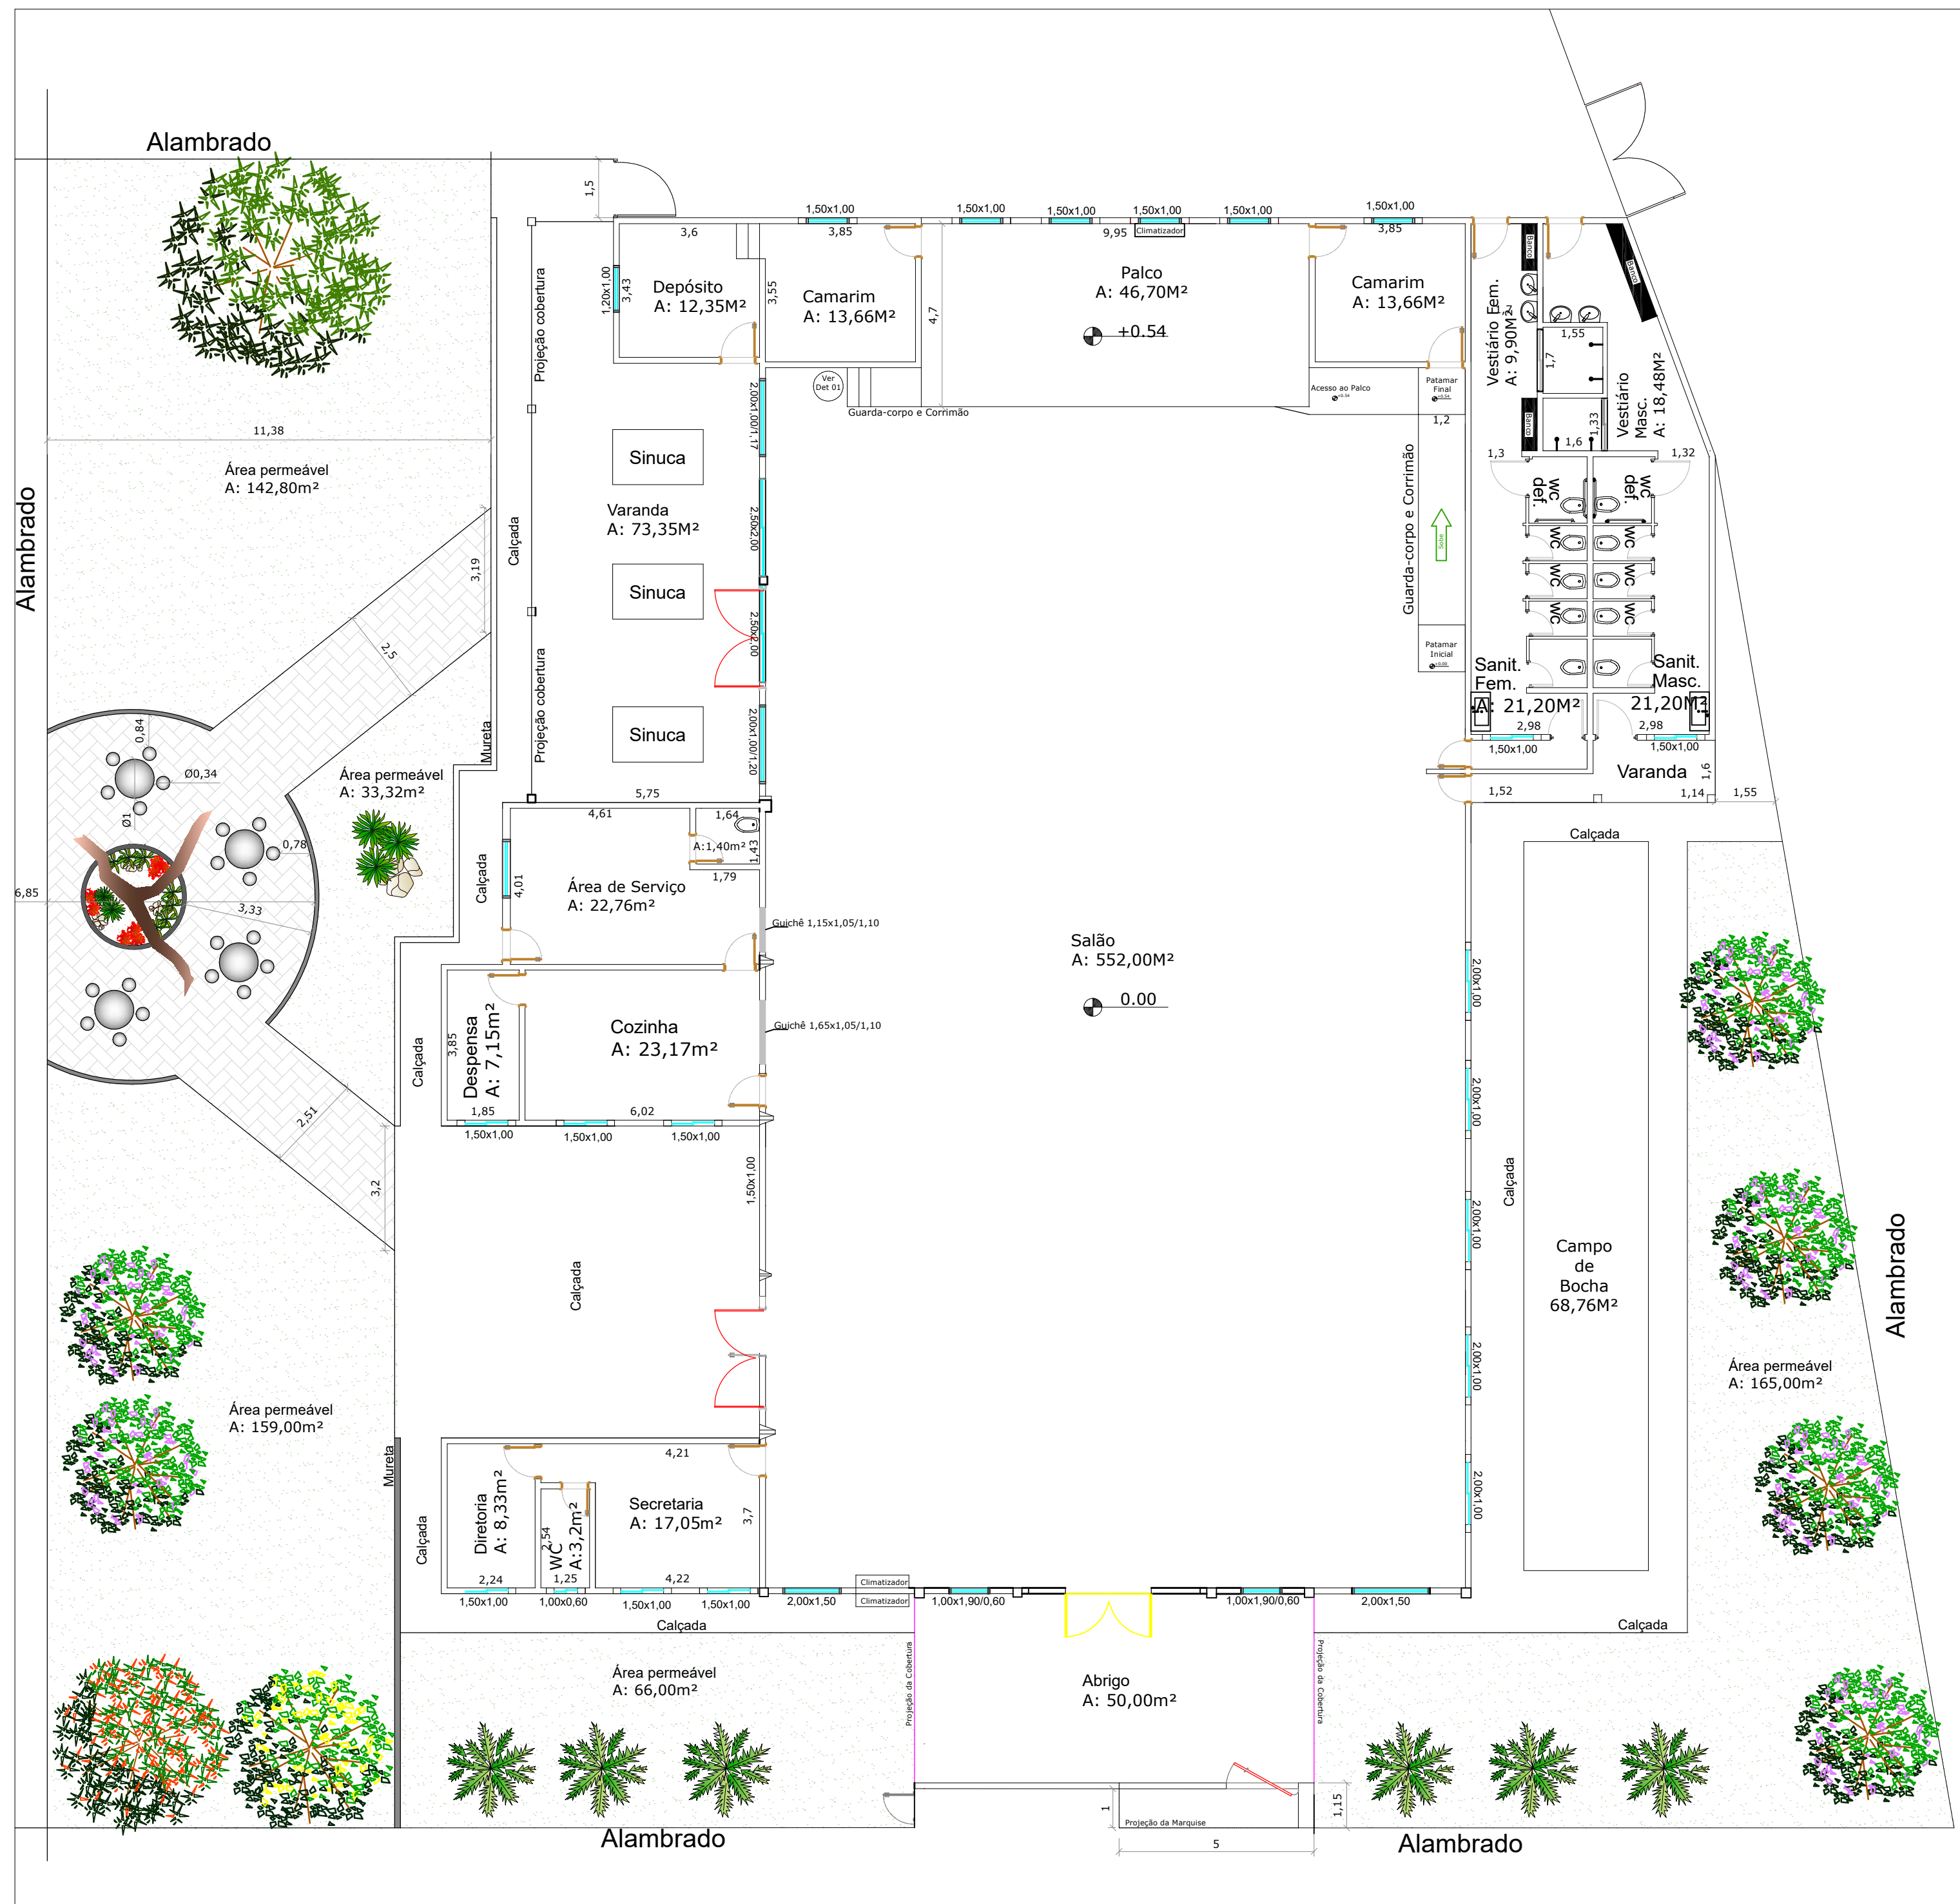


Planta Baixa
ESC - 1:125




Resposta do Executivo 91/2023 Protocolo 36220, enviado em 04/04/2023 11:20:38
Assinado digitalmente conforme Resolução nº 03 de 06 de julho de 2021, por Antonio Takashi Sasada.
Este documento é uma cópia da versão original disponível em: https://leg.br/media/sap/public/materialegislativa/2023/19560/19560_original.pdf

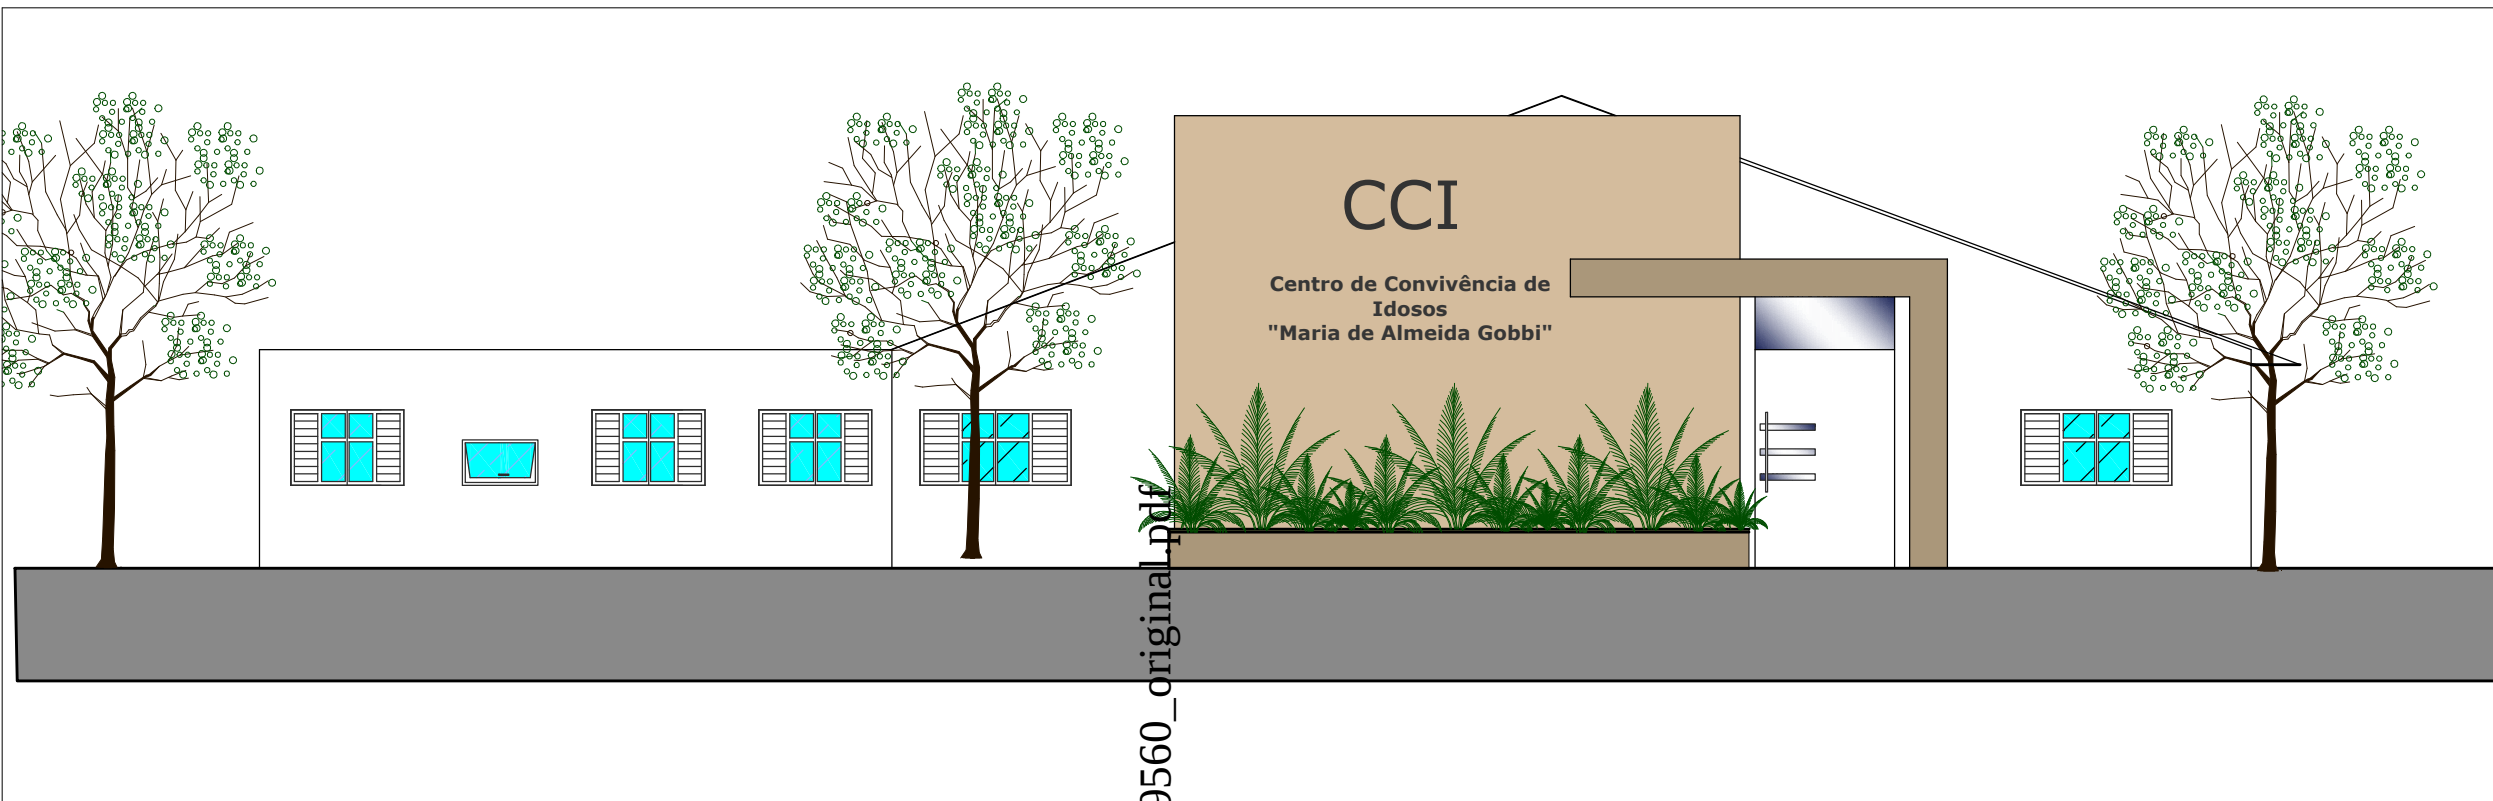

Fachada
s/ escala

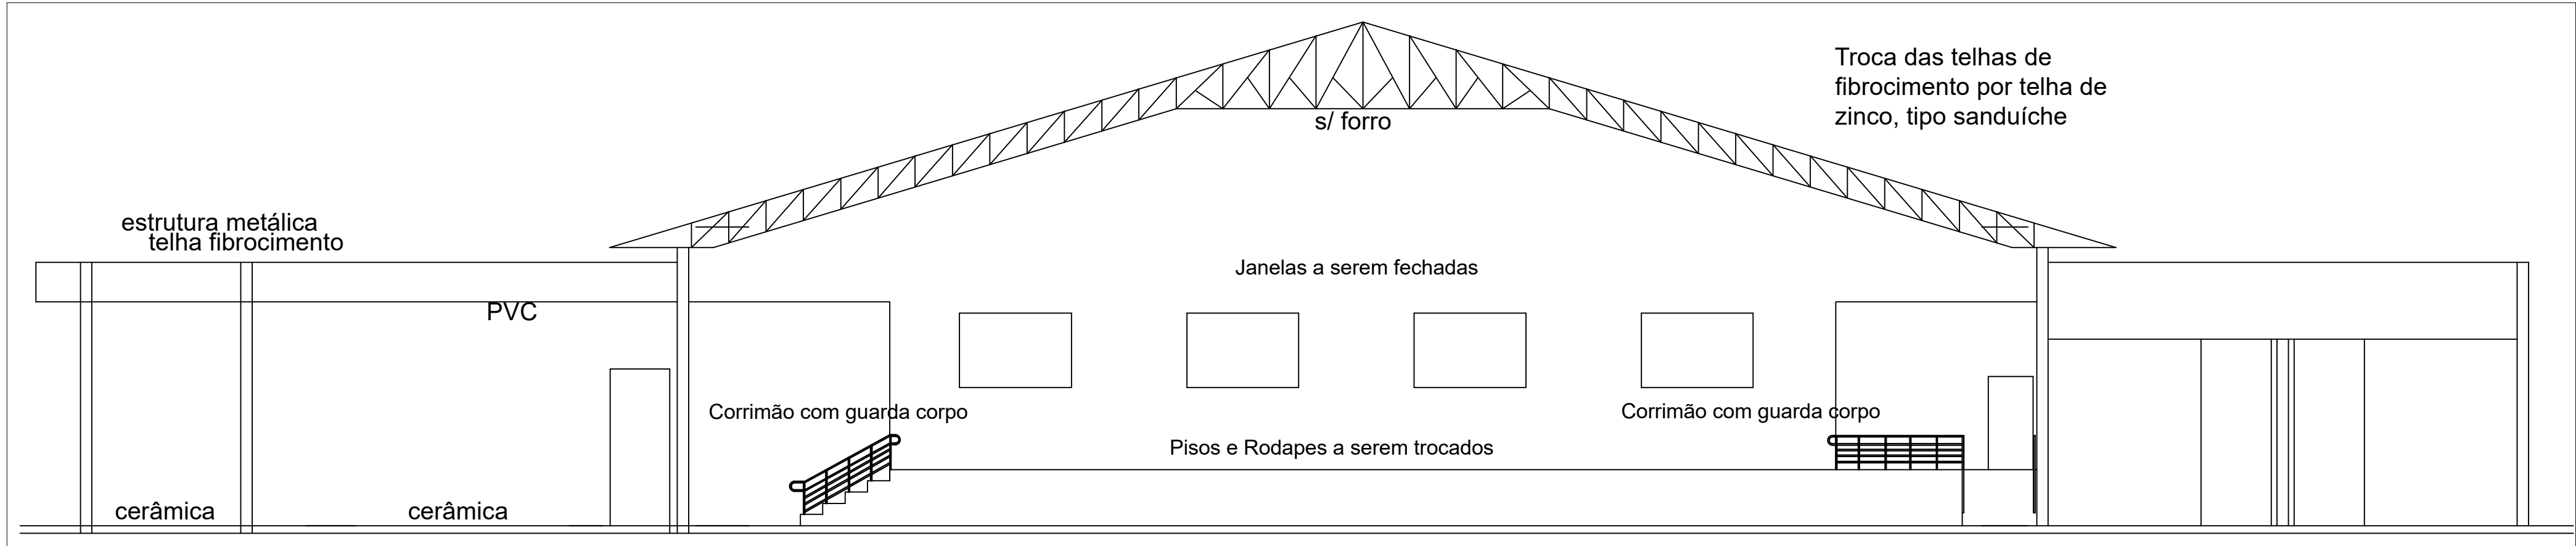

Corte AA
ESC - 1:125

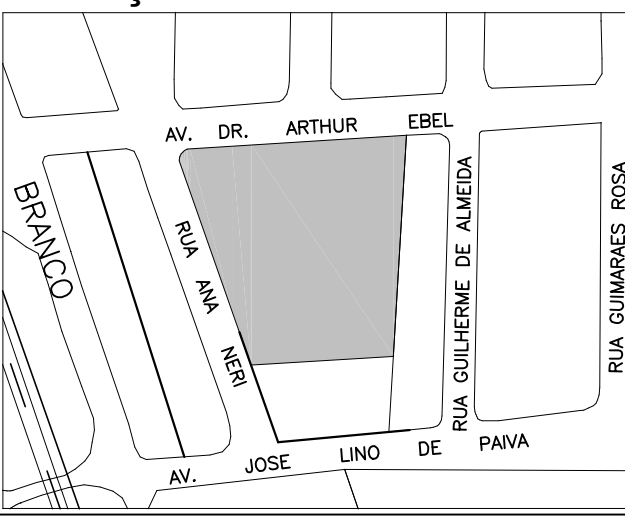 PREFEITURA MUNICIPAL DA ESTÂNCIA TURÍSTICA DE PARAGUAÇU PAULISTA ESTADO DE SÃO PAULO	
PROJETO BÁSICO	FOLHA ÚNICA
CONCLUSÃO REFORMA CENTRO DE CONVIVÊNCIA DO IDOSO - CCI	
PROPRIETÁRIO: Prefeitura Municipal da Estância Turística de Paraguaçu Paulista	
LOCAL: Rua Dr. Arthur Ebel, nº1715	
BAIRRO: Jardim America	
CIDADE : Paraguaçu Paulista - SP	
Situação sem escala	APROVAÇÃO
	Antonio Takashi Sasada Prefeito Municipal
ÁREAS	
Terreno	10.051,25m2
Área Edificada	2.312,62m2
Área da Reforma	1.655,72m2
	ESCALA
	INDICADAS
	DATA
	FOLHA
	NOVEMBRO / 2022
	A1
Prefeitura Municipal da Estância Turística de Paraguaçu Paulista - CNPJ nº. 44.547.305/0001-93 Av. Siqueira Campos, 1.430 – Praça Jornalista Mário Pacheco - Centro - CEP 19.703-061 Fone: (18)3361-9100 - Fax: (18)3361-1331 – gabinete@eparaguacu.sp.gov.br Estância Turística de Paraguaçu Paulista - SP	

