



Prefeitura Municipal da Estância Turística de Paraguaçu Paulista
Estado de São Paulo

Resposta do Executivo 92/2023

OFÍCIO Nº 0267/2023-GAP

Protocolo 36221 Envio em 24/04/2023 11:20:47

Paraguaçu Paulista-SP, 20 de abril de 2023.

A Sua Excelência o Senhor
Paulo Roberto Pereira
Presidente da Câmara Municipal
Rua Guerino Mateus, 205, Jardim Paulista
19703-060 Paraguaçu Paulista-SP

Assunto: Requerimento nº 86/2023-SO, de autoria do Vereador Ricardo Rio Menezes Villarino.

Senhor Presidente:

Em atenção ao requerimento supracitado, que solicita informações e providências referentes ao recape asfáltico em toda a extensão da Avenida Hissagy Marubayashi, de acordo com o Departamento de Urbanismo e Habitação, em relação aos questionamentos a, b, c, as respostas constam no Memorando Interno nº 083/2023, cuja cópia segue anexa.

Certos da atenção de Vossa Excelência, apresentamos nossos protestos de alta estima e distinta consideração.

Atenciosamente.

ANTONIO TAKASHI SASADA (ANTIAN)
Prefeito

ATS/LTJ/CAHF/lffs
OF



Prefeitura Municipal da Estância Turística de Paraguaçu Paulista
Estado de São Paulo

MEMORANDO INTERNO Nº 083/2023

Noite de 19/04/2023
Paraguaçu Paulista, 19 de abril de 2023.
Antônio Marcos A. Messias
Professor de Assuntos Legislativos
ALEGIS

DE: Diretor do Departamento de Urbanismo e Habitação
PARA: Sr. Prefeito Antonio Takashi Sasada (Antian)







ASSUNTO: Resposta ao Requerimento nº 86/2023

Em resposta ao requerimento suprareferido, por meio do qual o vereador Ricardo Rio solicita informações e providências referentes ao recape asfáltico em toda a extensão da Avenida Hissagy Marubayashi, temos a informar que:

- a) Sim, há projeto de recape para a Av. Hissagy Marubayashi. Cópia do projeto será encaminhado via e-mail para ALEGIS. Não podemos informar o prazo para execução, pois ainda não foi iniciada a obra;
- b) Não, porém estamos enviando documentação já em fase avançada para firmar o respectivo convênio;
- c) O valor do projeto está estimado em R\$ 2.000.000,00.

Atenciosamente,

CARLOS ALBERTO HIPÓLITO FERREIRA
Diretor de Urbanismo e Habitação

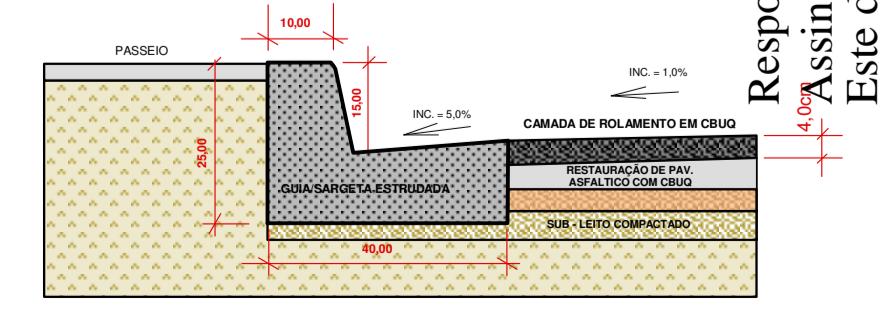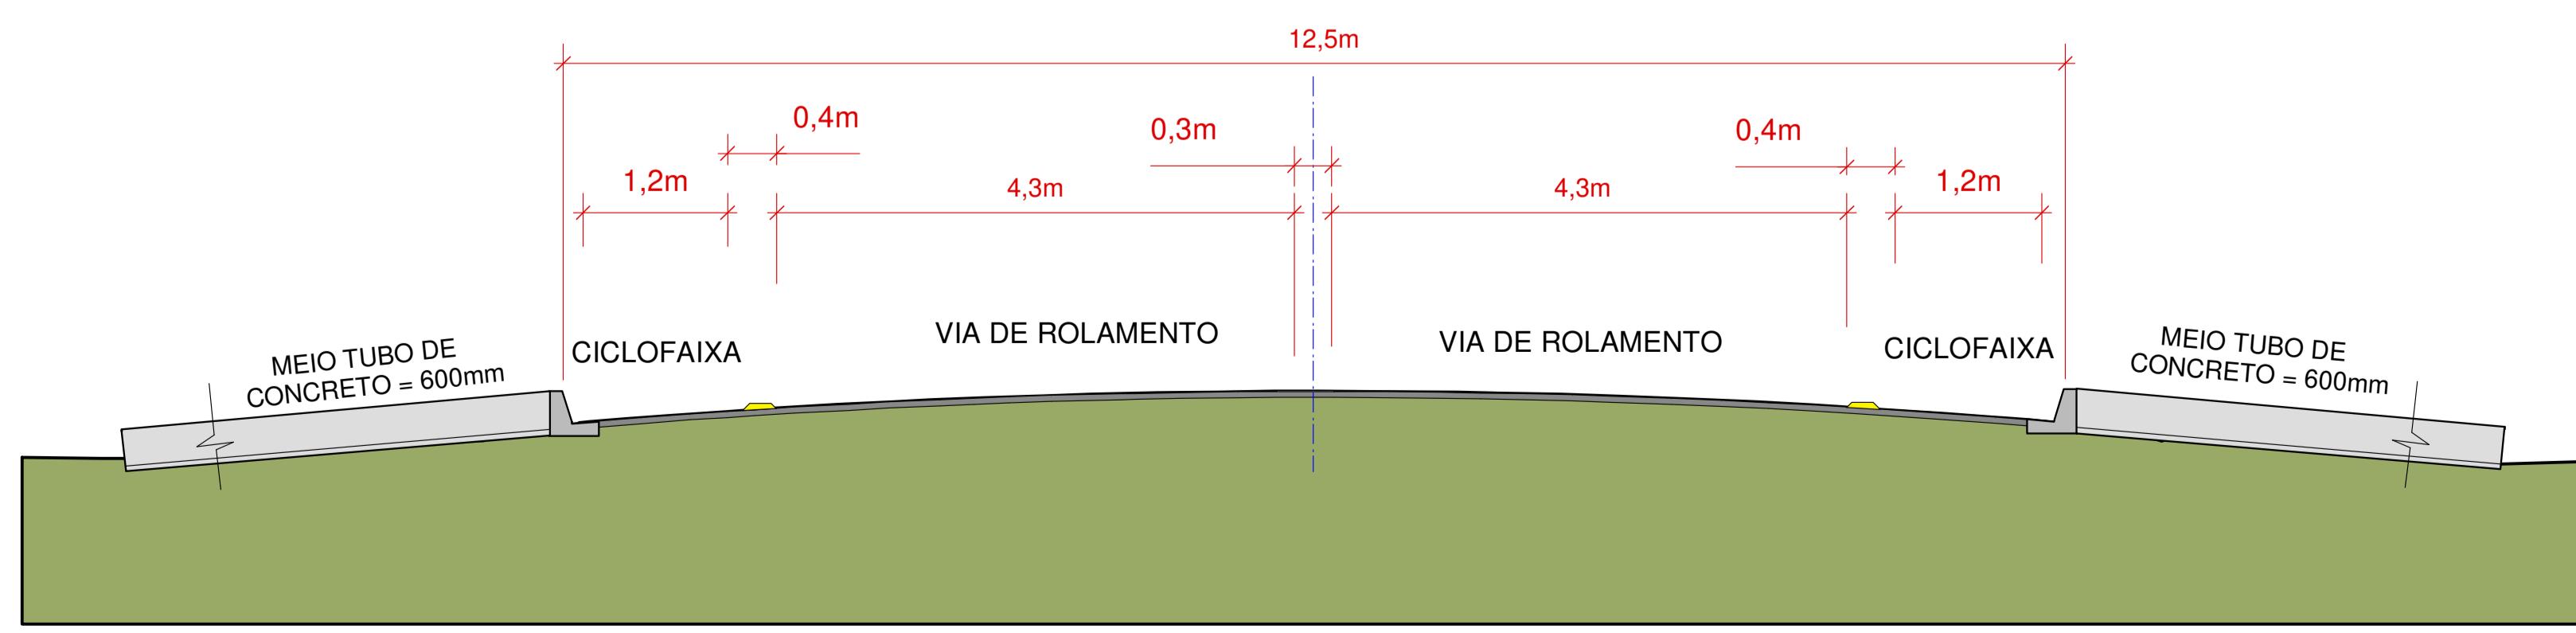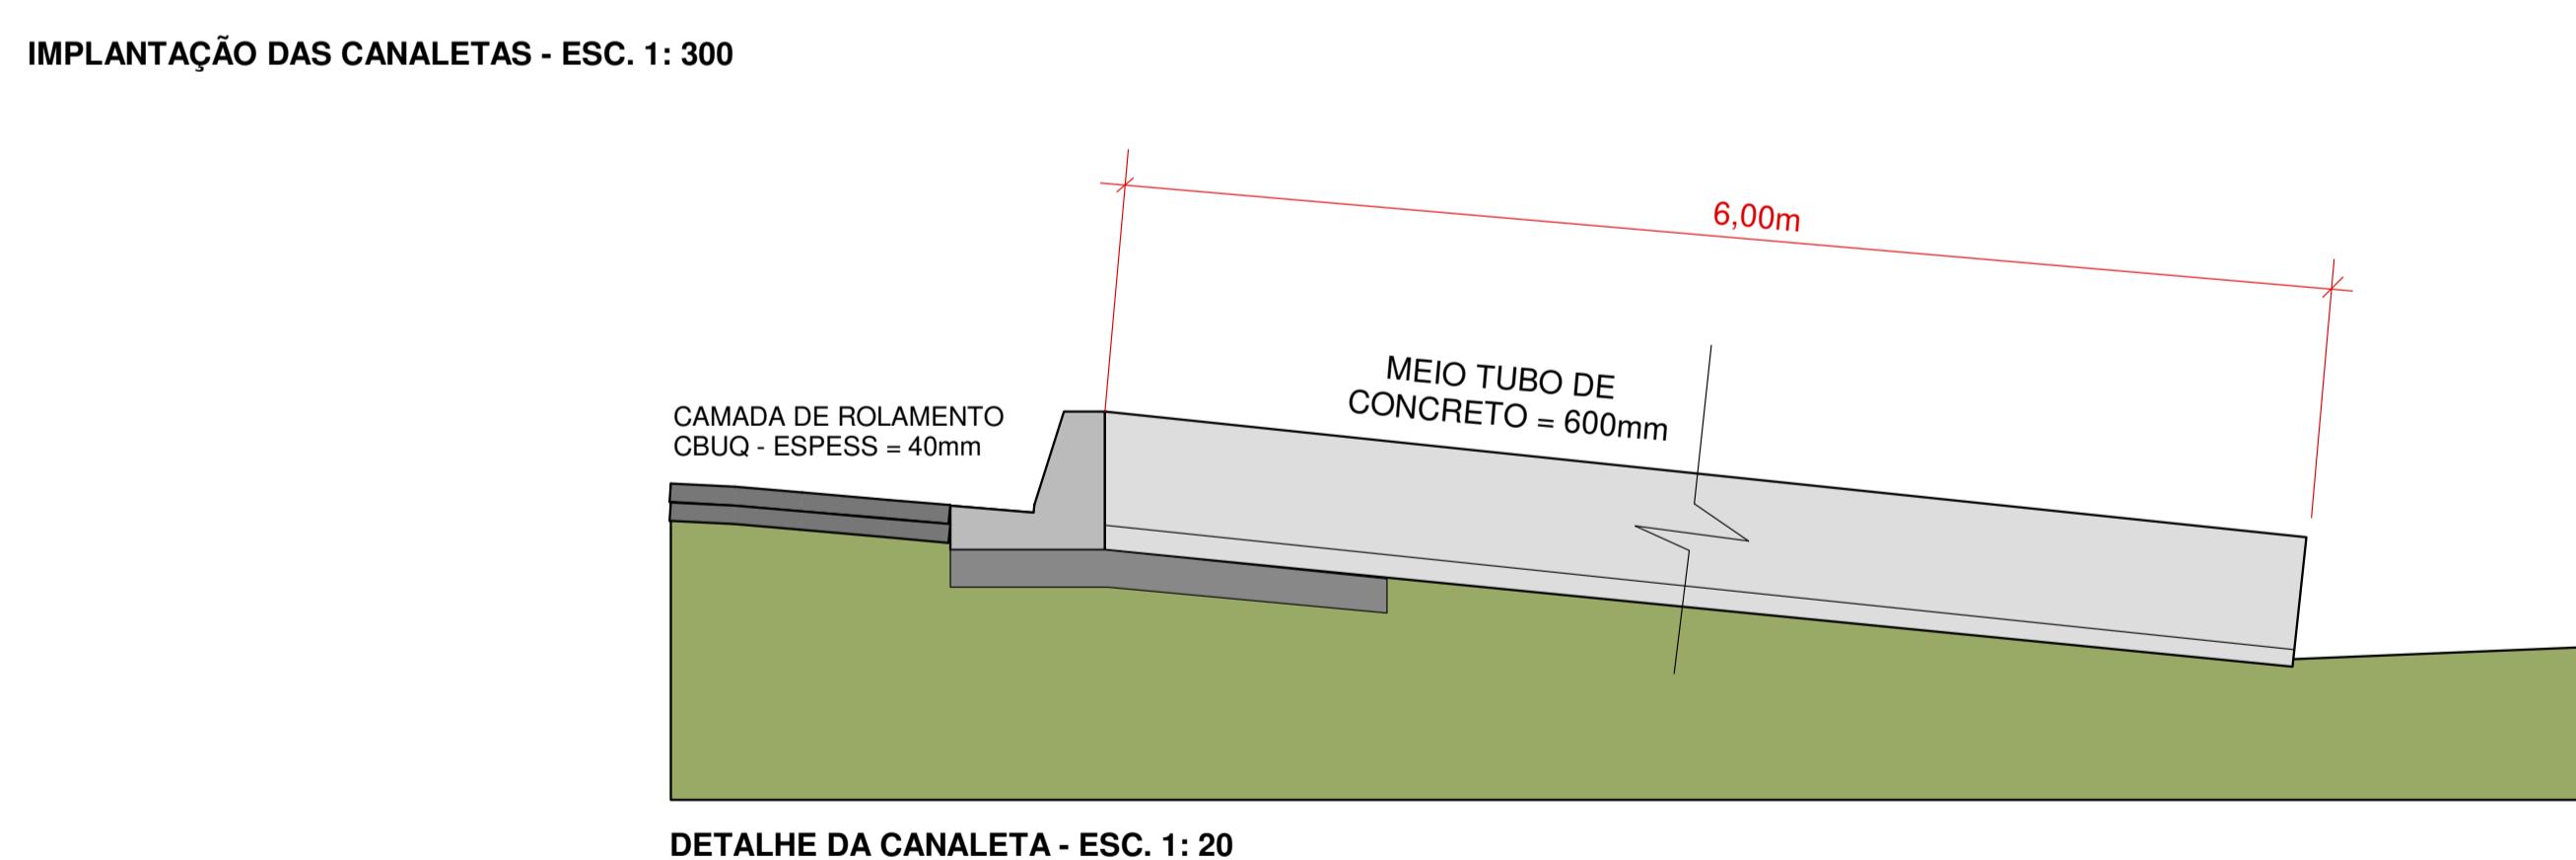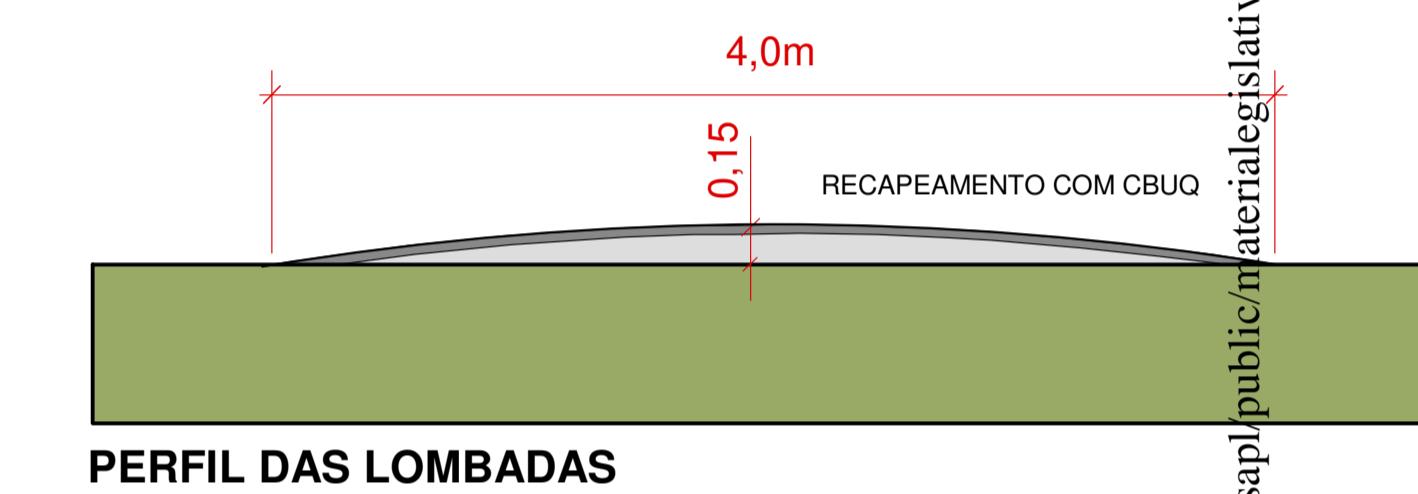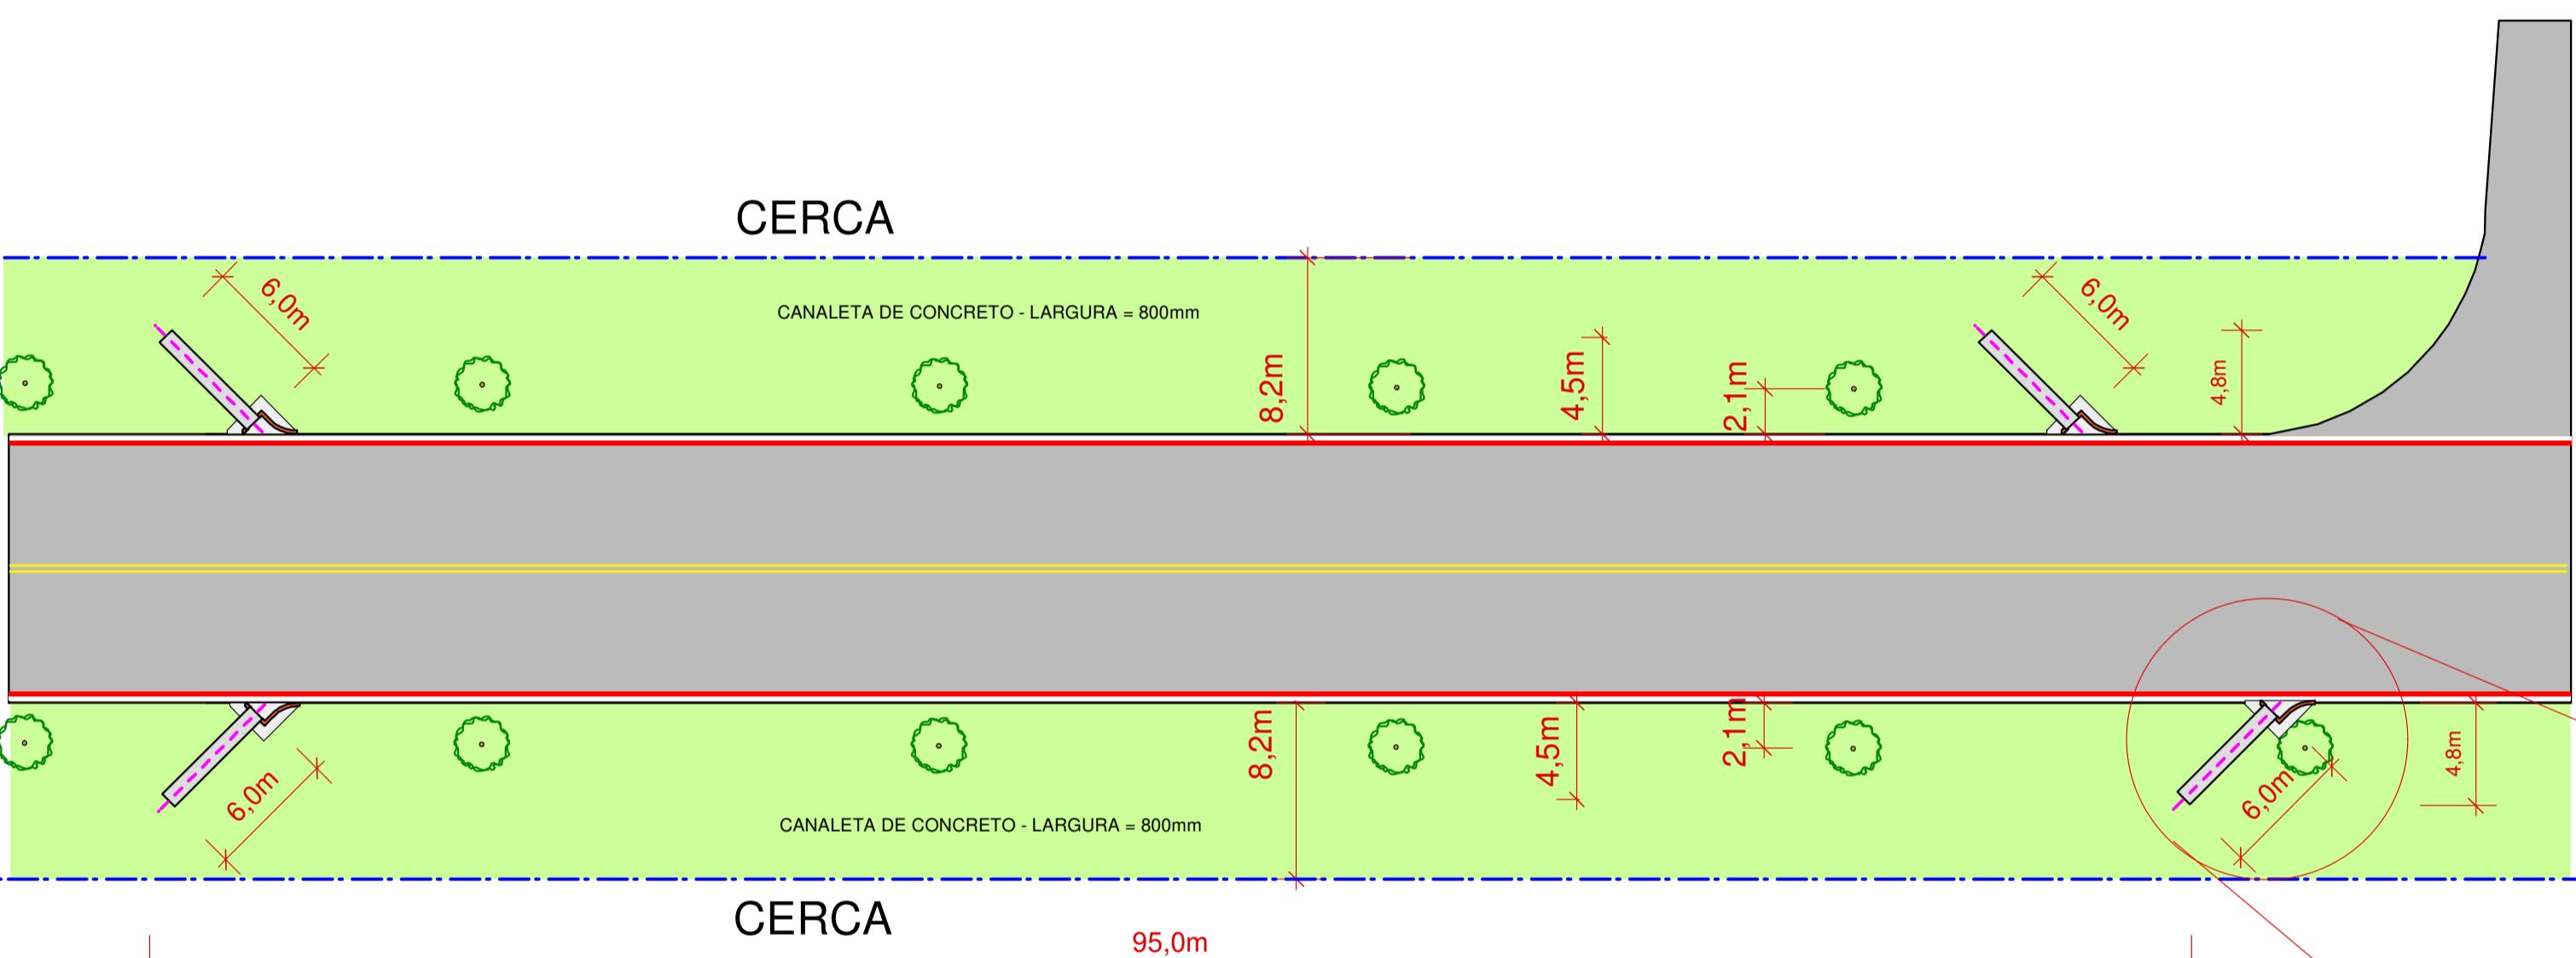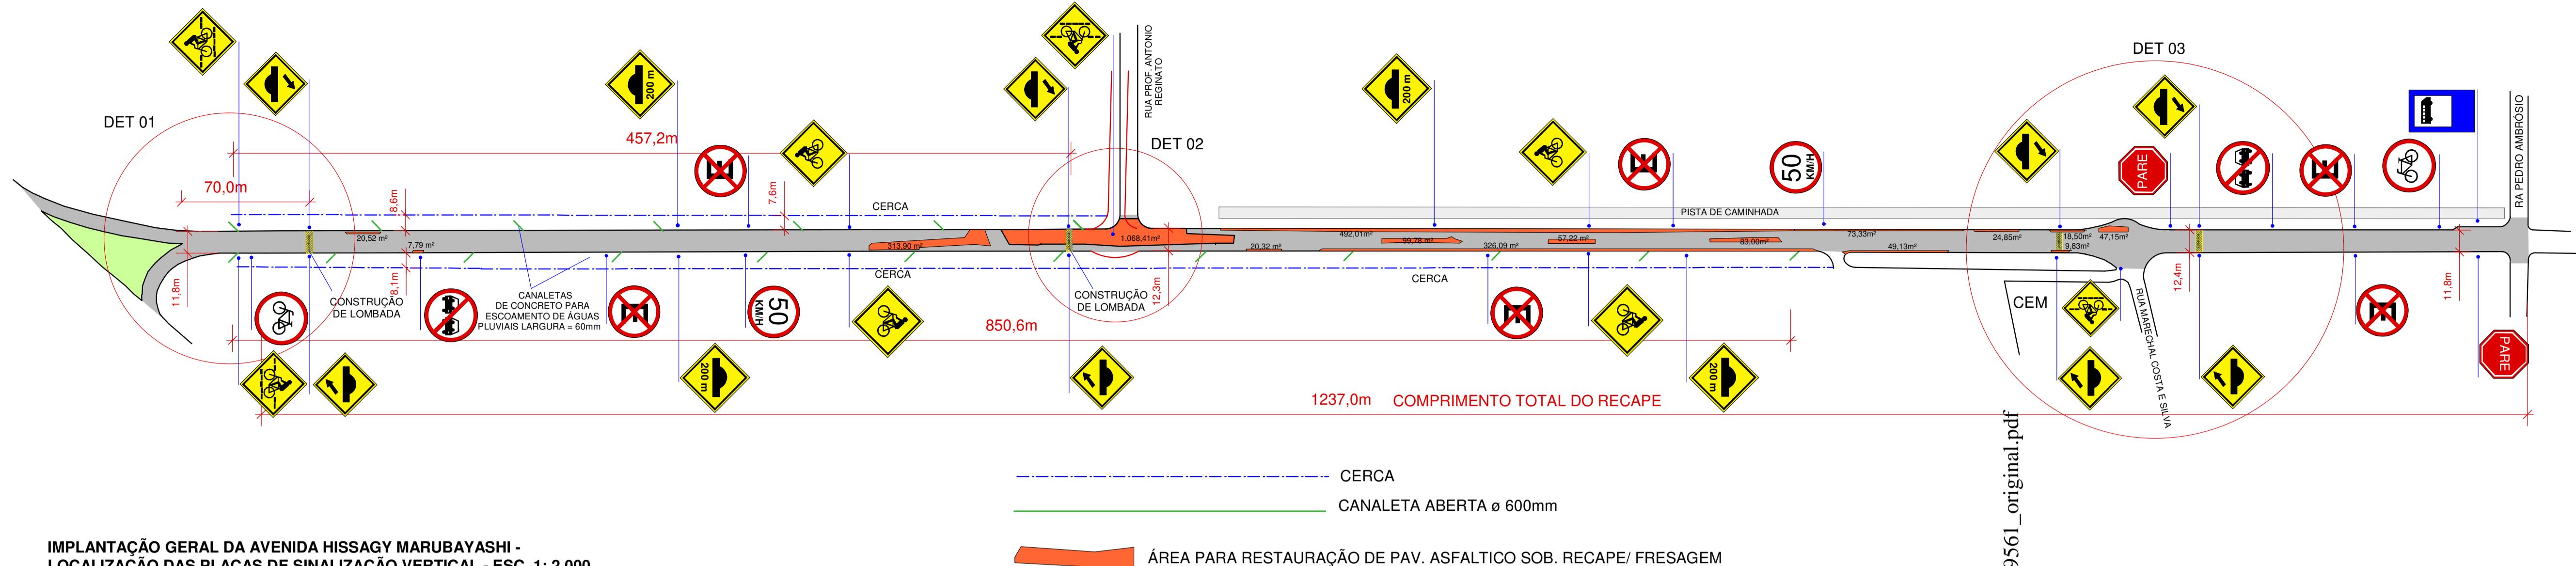


Resposta do Executivo 92/2023 Protocolo 36221 Envio em 24/04/2023 11:20:47
Assinado digitalmente conforme Resolução nº 113, de 06 de julho de 2021, por Antonio Takashi Sasada.
Este documento é uma cópia da versão original disponível em: https://sap.paraguaçuPaulista.sp.gov.br/media/sap/public/materialegislativa/2023/19561/19561_original.pdf


PROJETO PARA:	RECAPEAMENTO DA AVENIDA HISSAGI MARUBAYASHI	FOLHA 01 DE 02
IMPLANTAÇÃO GERAL - CANALETAS - CAIXA - ÁREA DE RESTAURAÇÃO DE PAV. ASFÁLTICO	JANEIRO DE 2023	
PROPRIETÁRIO	PREFEITURA MUNICIPAL DE PARAGUAÇU PAULISTA	
ENDERECO DA OBRA/OBJETO	AVENIDA HISSAGI MARUBAYASHI PARAGUAÇU PAULISTA - SP	
LOCALIZAÇÃO		DECLARO QUE A APROVAÇÃO DO PROJETO NÃO IMPLICA NO RECONHECIMENTO POR PARTE DA PREFEITURA DO DIREITO DE PROPRIEDADE DO TERRENO.
ÁREAS		ELZA REGINA SALOMÃO 07968502837 Assinado digitalmente por ELZA REGINA SALOMÃO 07968502837 Data: 2023/04/03 16:32:27 -0300
DESENHO - Arq. Dênis Mendes de Moraes	CAU A96375-5	Eng. ELZA REGINA SALOMÃO 0601394056
RRTs:		
ALVARA Nº		
EXPEDIDO EM		



SÍMBOLO PARA A CICLO-FAIXA

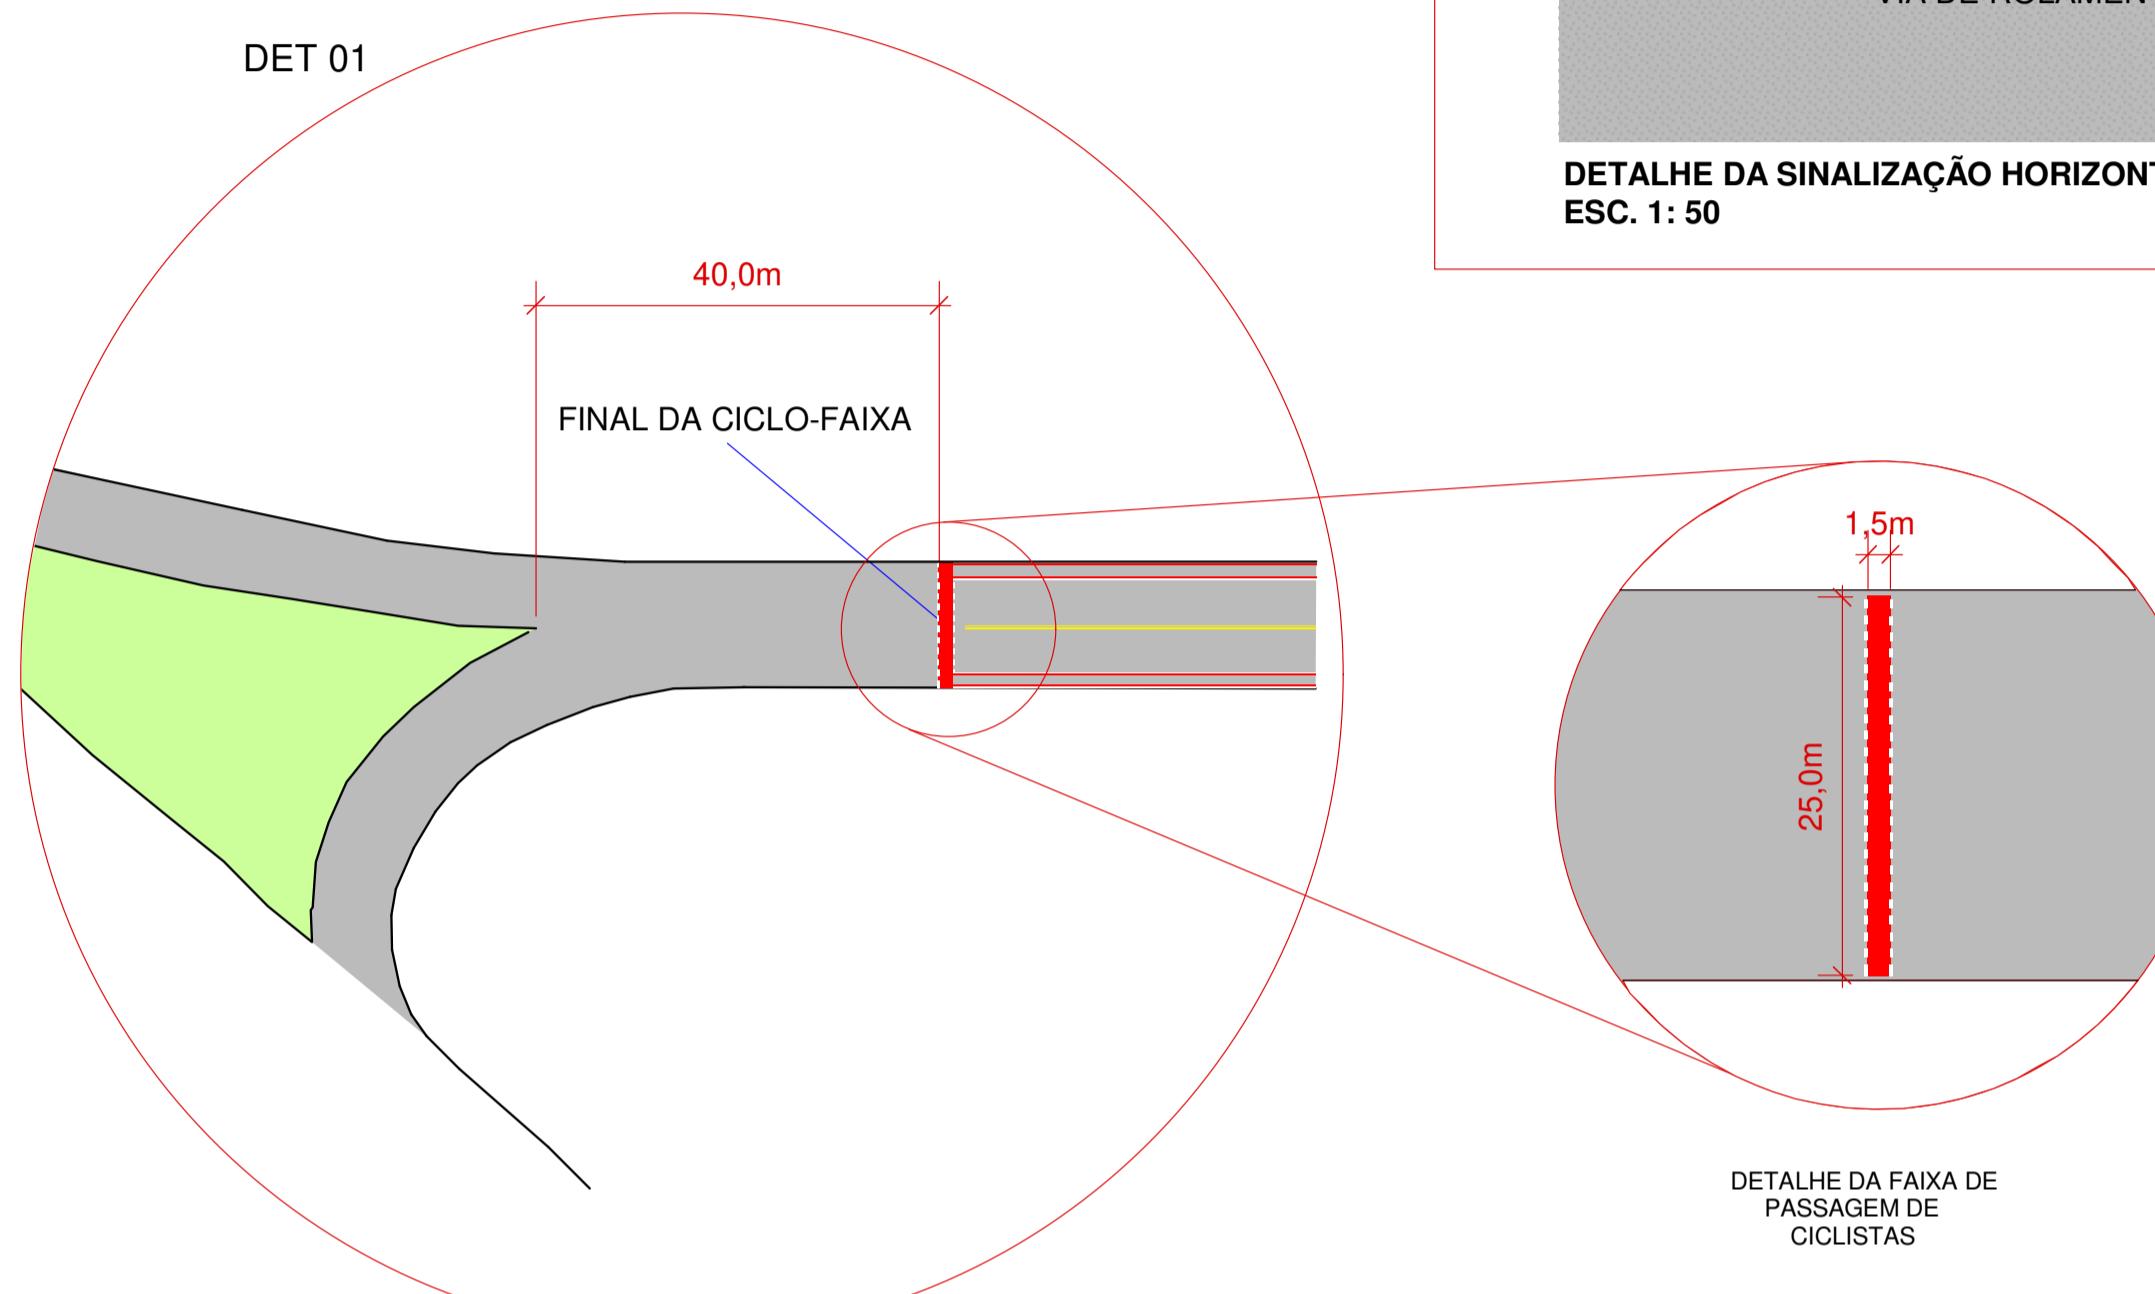

DETALHE DA SINALIZAÇÃO HORIZONTAL PARA A CICLOFAIXA
ESC. 1: 50

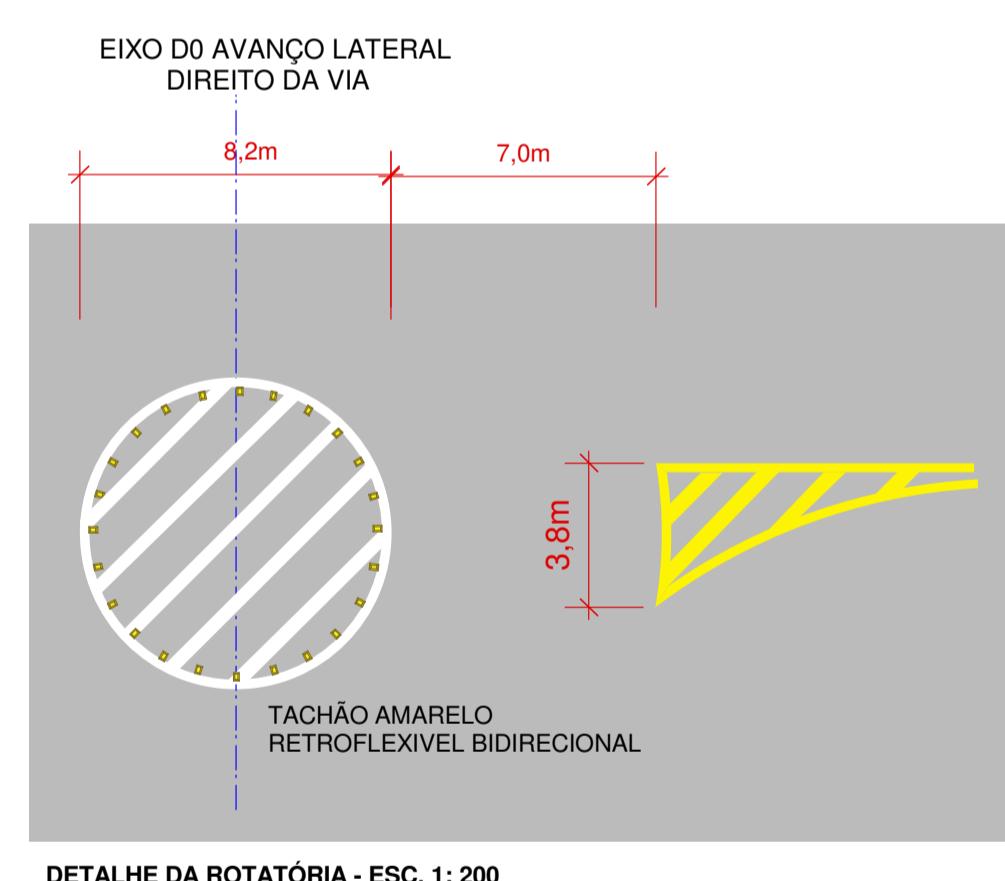

DETALHE DA ROTATÓRIA - ESC. 1: 200



2 UNIDADES



2 UNIDADES




2 UNIDADES



6 UNIDADES




4 UNIDADES

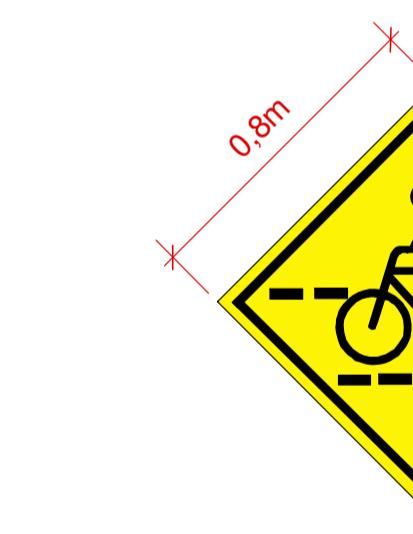


PASSAGEM SINALIZADA DE CICLISTAS
4 UNIDADES




4 UNIDADES

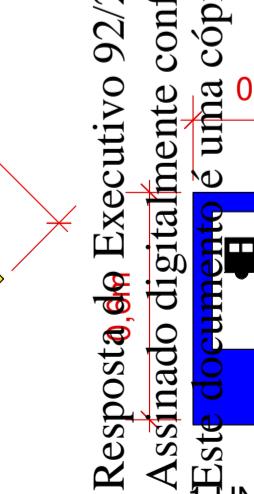

1 UNIDADE

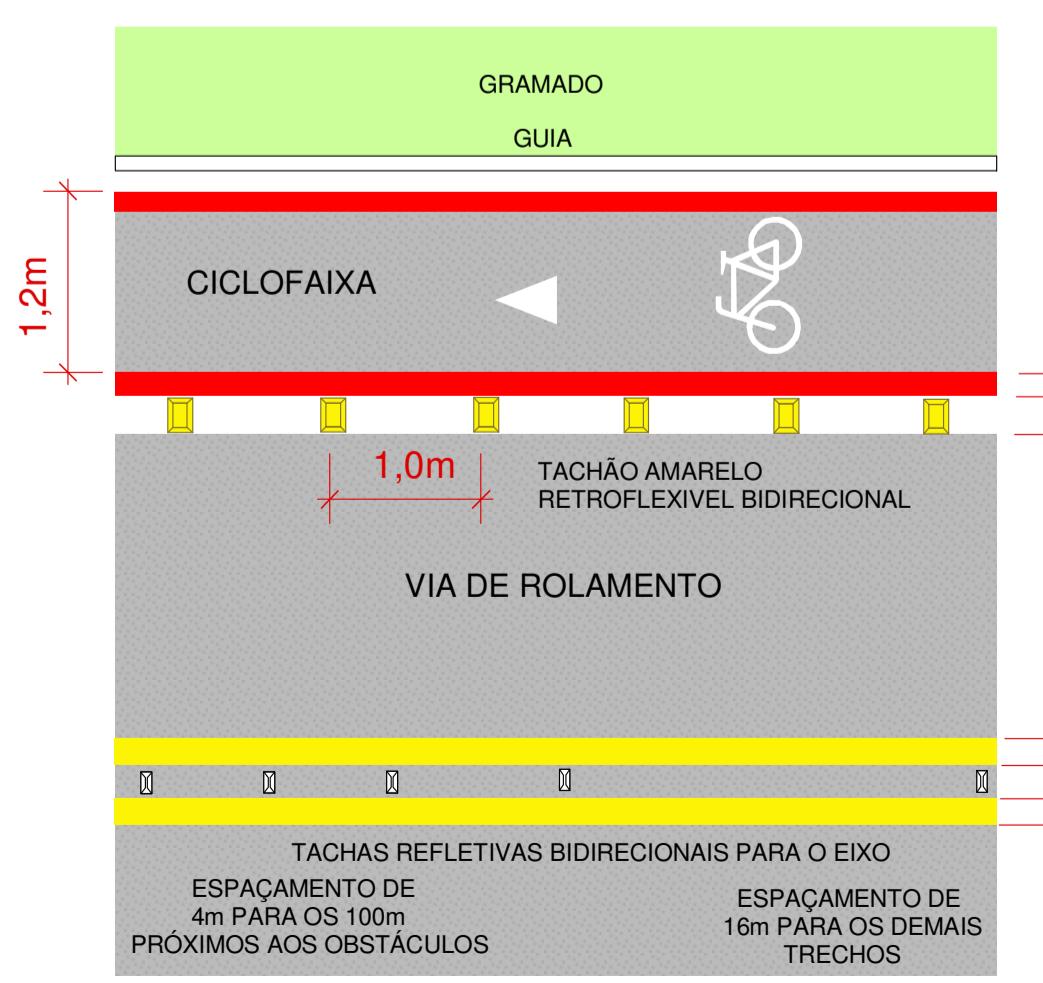


DETALHE DA SINALIZAÇÃO HORIZONTAL PARA A CICLOFAIXA
E VIA DE ROLAMENTO - ESC. 1: 50

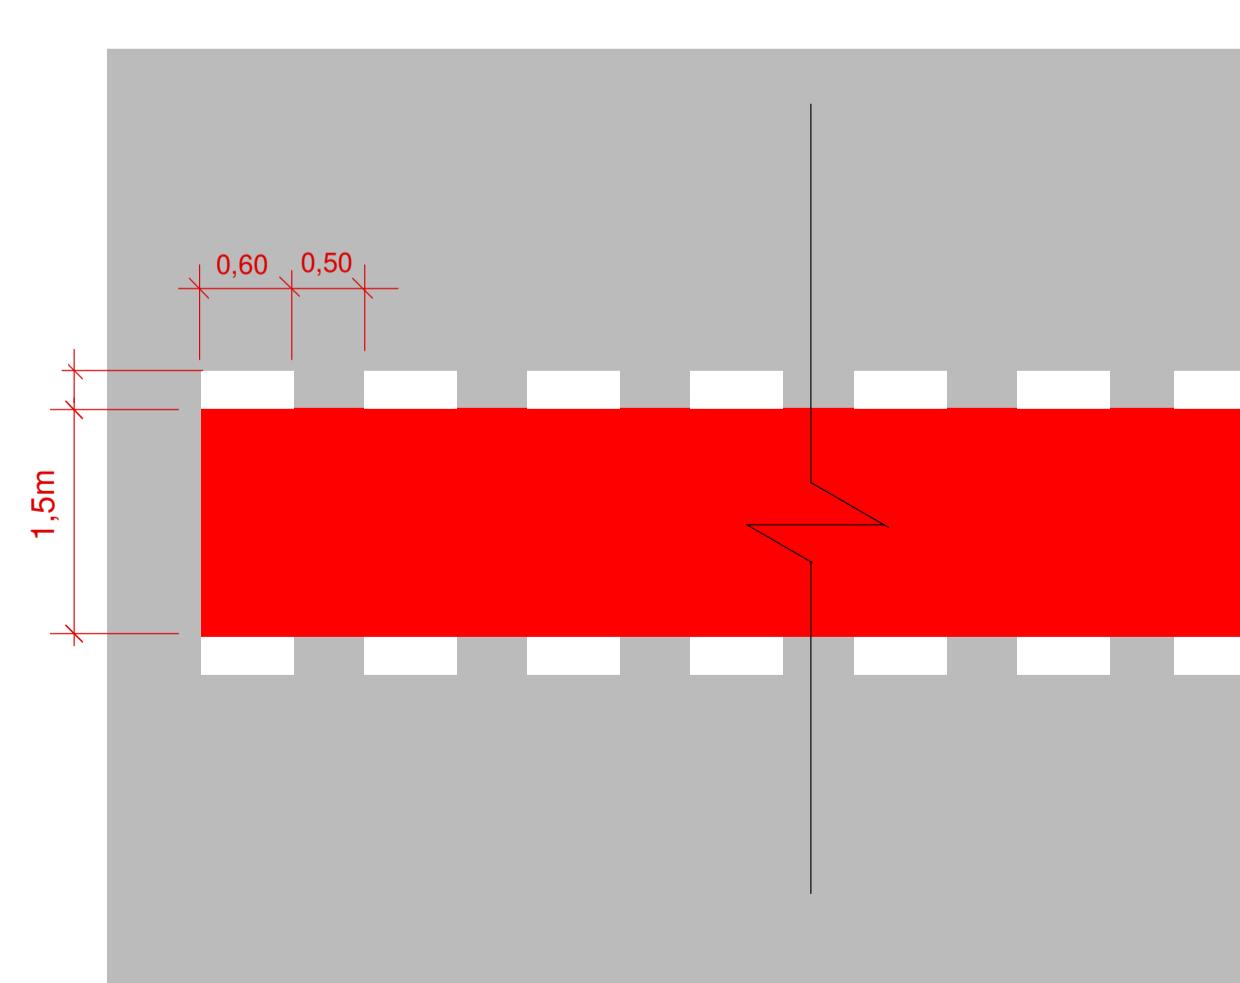

FAIXA DE PASSAGEM DE CICLISTAS - ESC. 1: 50

DETALHE DA FAIXA DE PASSAGEM DE CICLISTAS

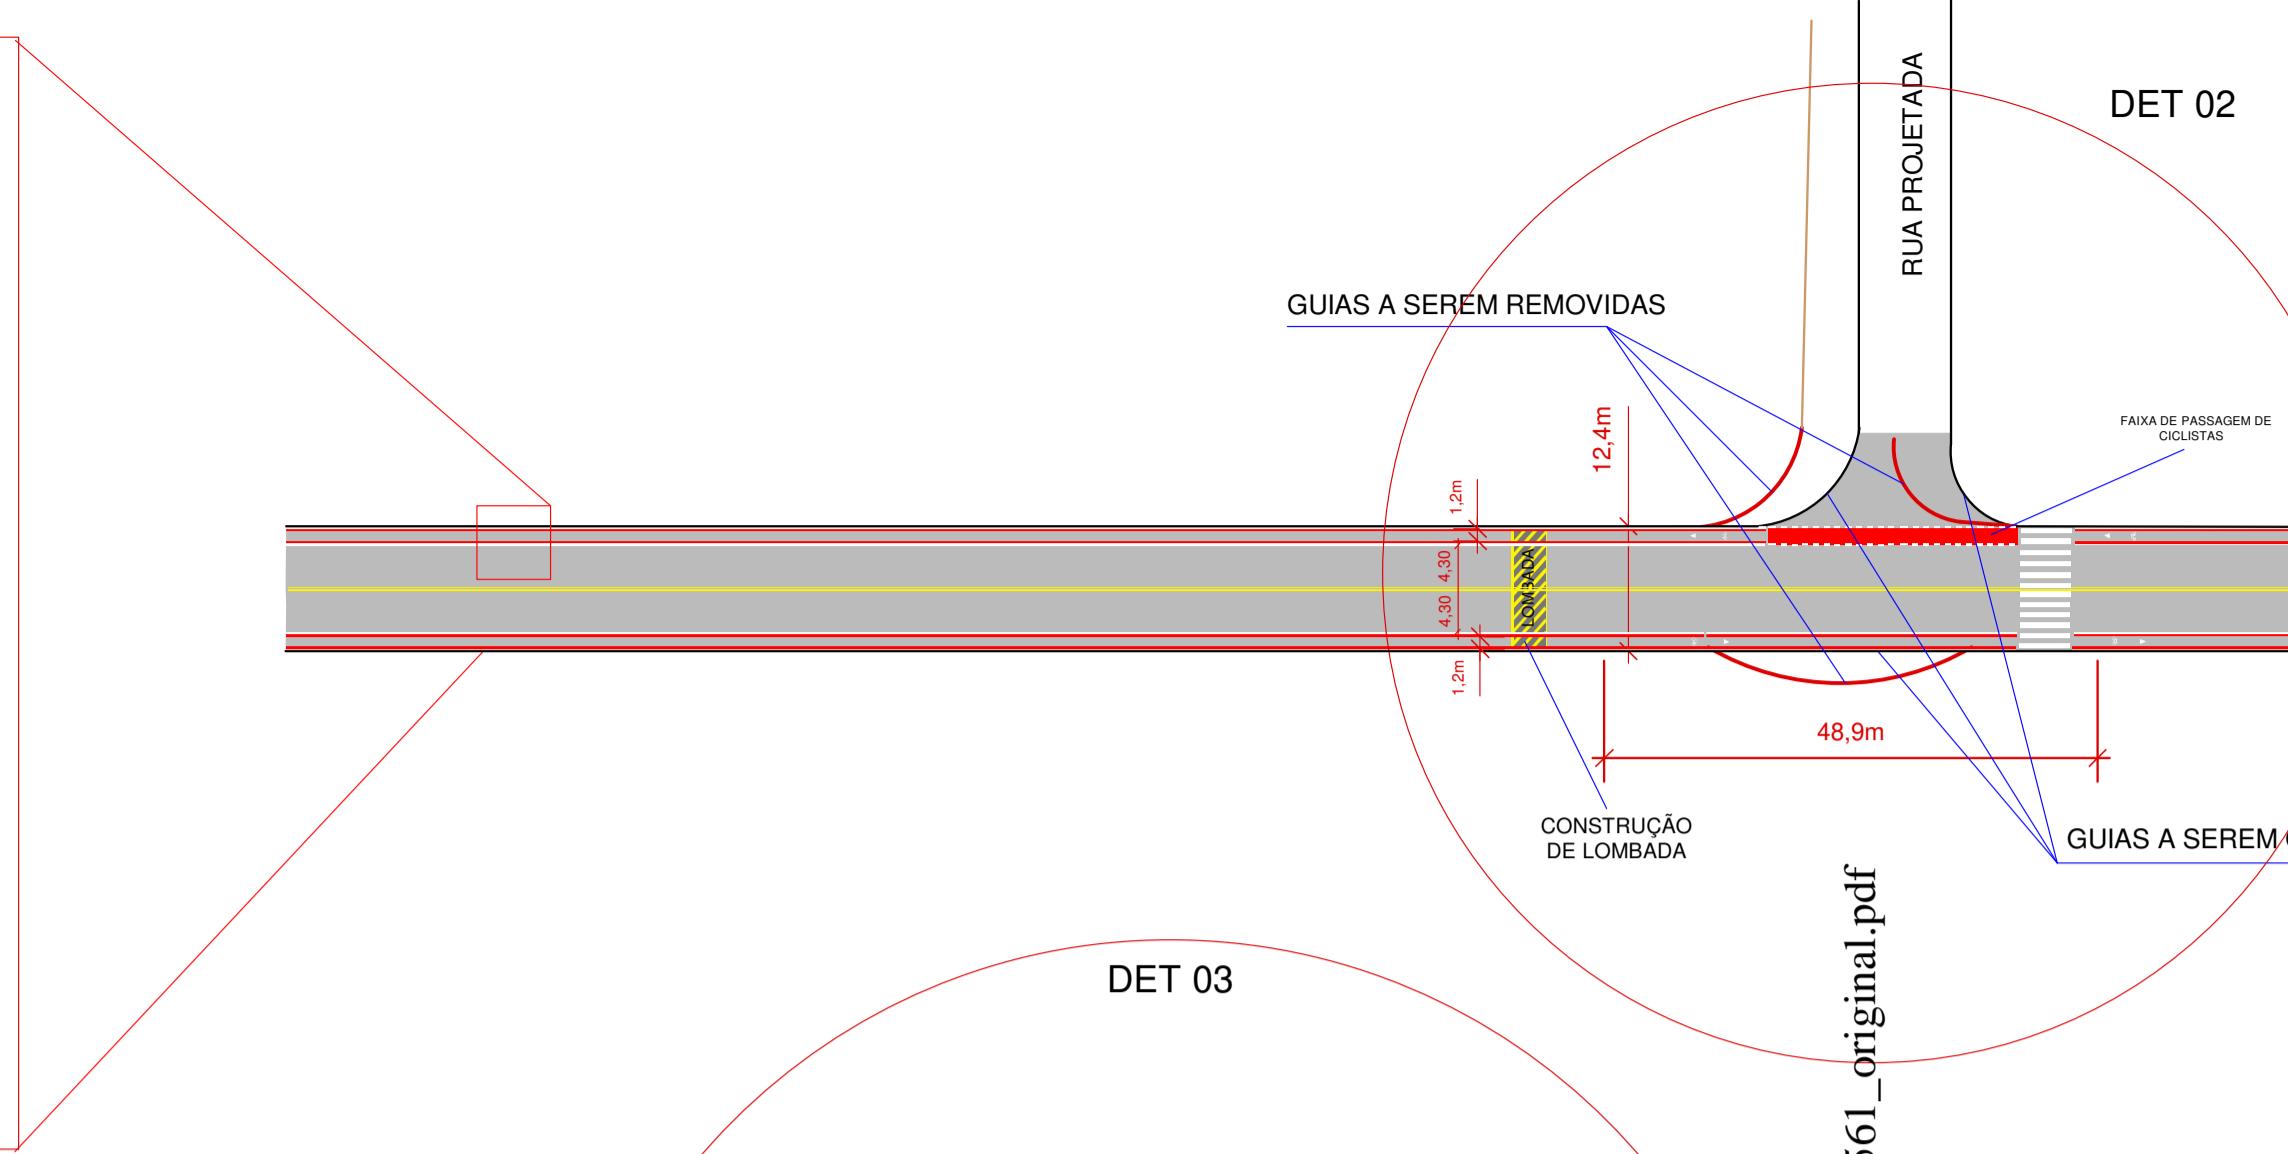


DET 02

RUA PROJETADA

FAIXA DE PASSAGEM DE CICLISTAS

CONSTRUÇÃO DE LOMBADA

GUIDAS A SEREM CONSTRUIDAS

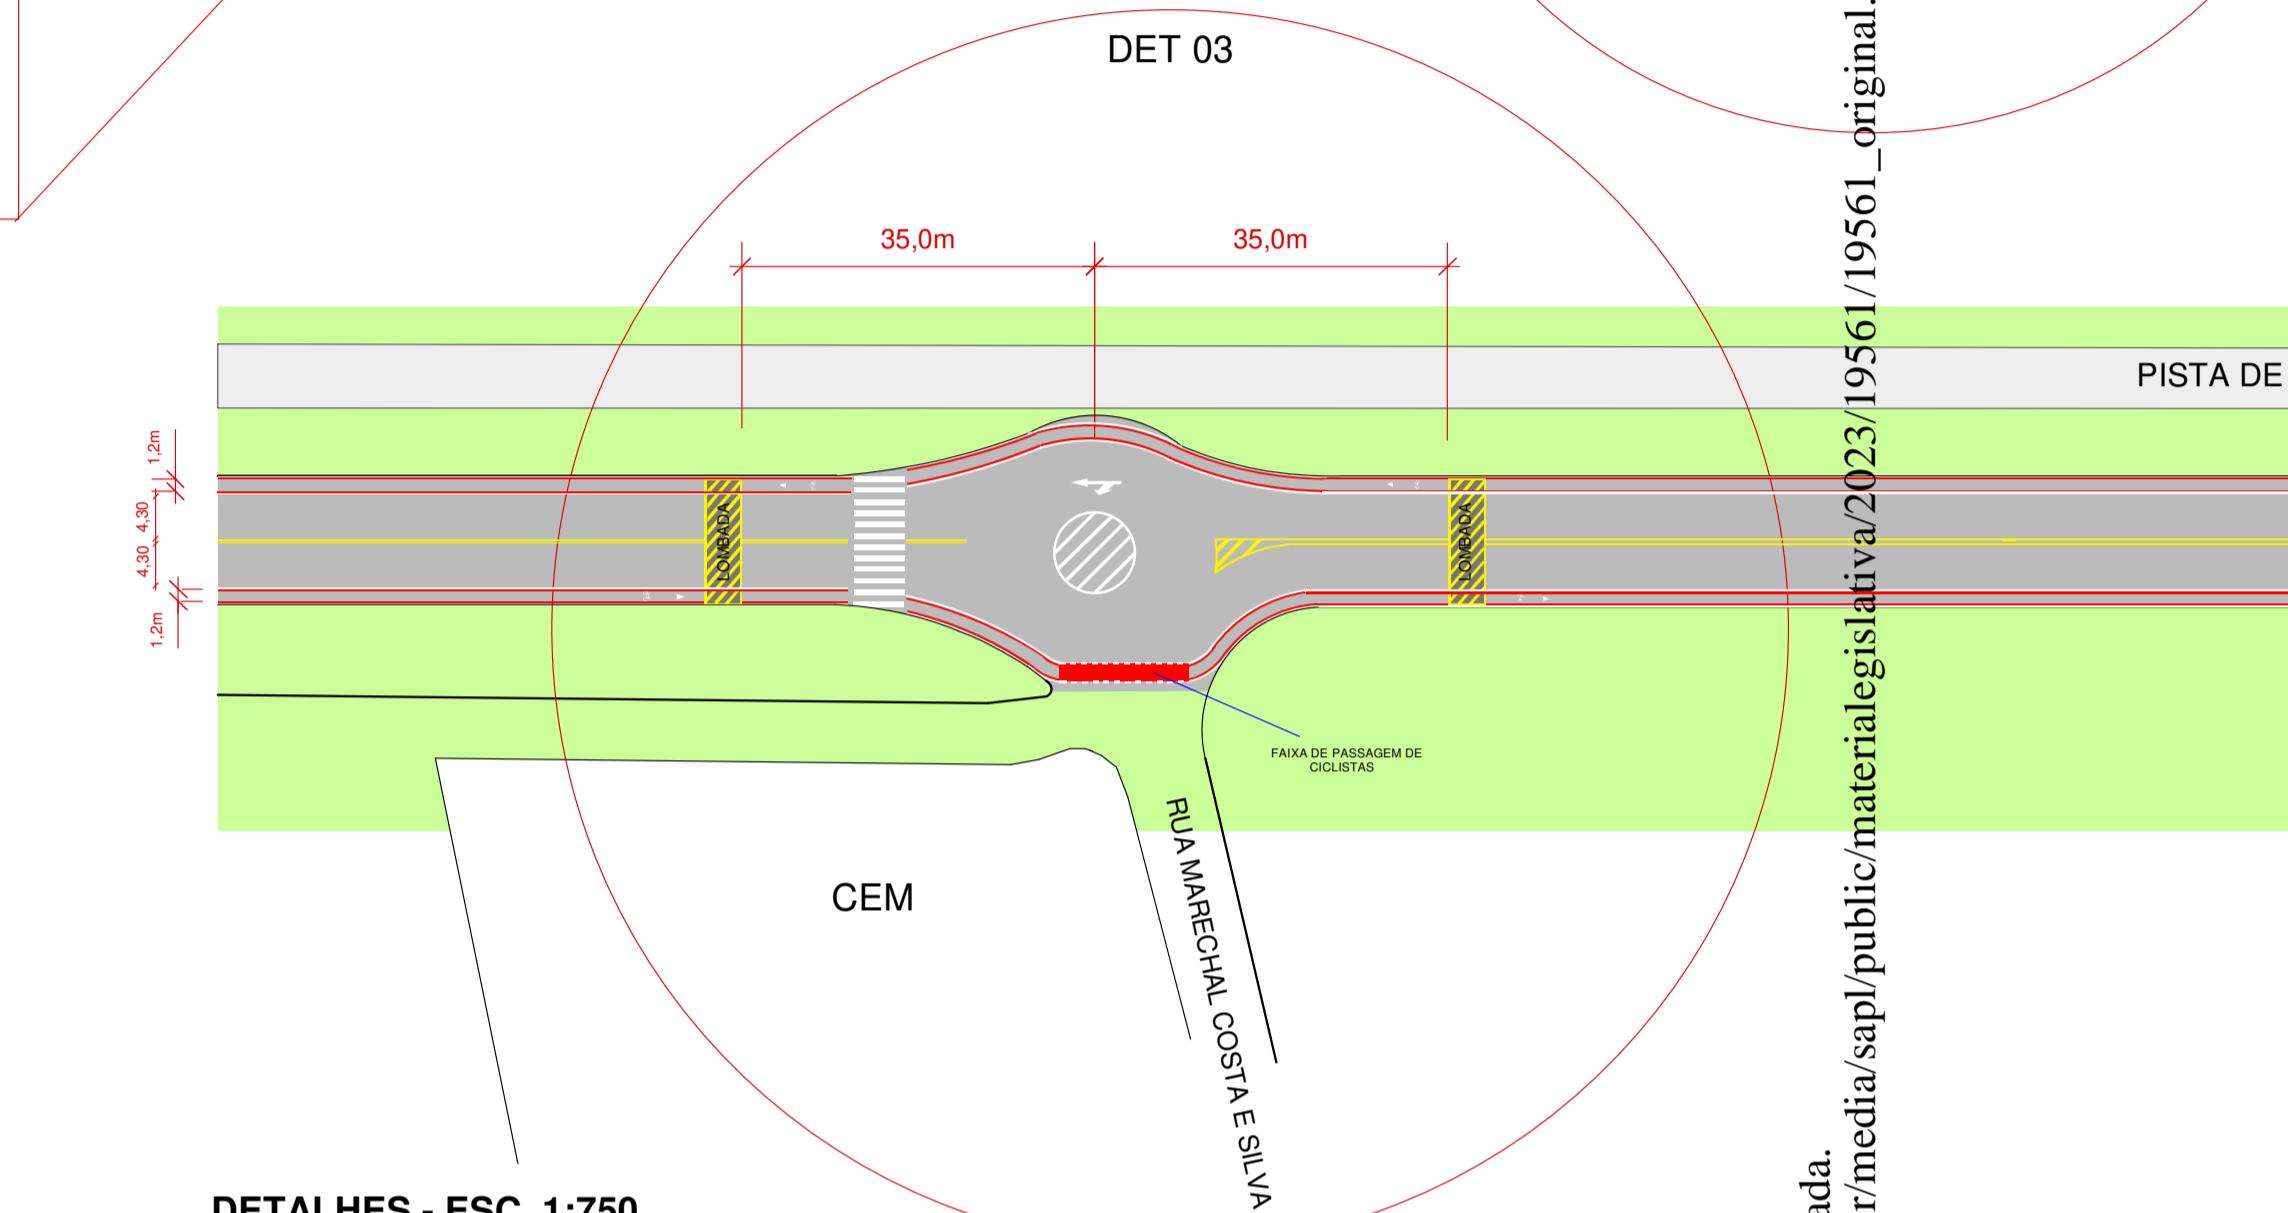

DET 03

RUA PROJETADA

PISTA DE CAMINHADA EXISTENTE

CEM

FAIXA DE PASSAGEM DE CICLISTAS

RA PEDRO AMBROSIO

PROJETO PARA:		FOLHA 02 DE 02
RECAPEAMENTO DA AVENIDA HISSAGI MARIBAYASHI		
SINALIZAÇÃO HORIZONTAL E VERTICAL - PLACAS		JANEIRO DE 2023
PROPRIETÁRIO	PREFEITURA MUNICIPAL DE PARAGUAÇU PAULISTA	
ENDEREÇO DA OBRA/OBJETO	RUA ANTONIO REGINATO ESQ. COM AVENIDA HISSAGY MARUBAYASHI PARAGUAÇU PAULISTA - SP	
LOCALIZAÇÃO	<p>DECLARO QUE A APROVAÇÃO DO PROJETO NÃO IMPLICA NO RECONHECIMENTO POR PARTE DA PREFEITURA DO DIREITO DE PROPRIEDADE DO TERRENO.</p>	
ÁREAS	<p>ÁREA TOTAL DO MUNICÍPIO: 1.001,094 Km² COMPRIMENTO DO RECAPE: 1.237,00 m ÁREA DO RECAPE: 15.522,25 m² ÁREA DE RESTAURAÇÃO DA PAV.: 2.711,83 m²</p>	
DESENHO - Arq. Dênis Mendes de Moraes	CAU A96375-5	
RTTs:		
ALVARÁ Nº		
EXPEDIDO EM		

Assinado digitalmente conforme Resolução nº 113, de 06 de julho de 2021, por Antonio Takashi Sasada.
 Este documento é uma cópia da versão original disponibilizada em: https://sap.paraguaçupaulista.sp.gov.br/media/sap/public/materialegislaiva/2023/19561/19561_original.pdf

Protocolo 36221 Enviado em 24/07/2023 11:20:47 Assinado digitalmente em 06/07/2023 09:00:00 por ELZA REGINA SALOMAO (07968502837) para ELZA REGINA SALOMAO (07968502837) Dados: 2023/04/05 16:53:10-03'00'

Eng. ELZA REGINA SALOMAO CREA/SP: 0601394056

Assinado digitalmente em 06/07/2023 09:00:00 por ELZA REGINA SALOMAO (07968502837) para ELZA REGINA SALOMAO (07968502837) Dados: 2023/04/05 16:53:10-03'00'

