



Prefeitura Municipal da Estância Turística de Paraguaçu Paulista
Estado de São Paulo

Resposta do Executivo 95/2023

OFÍCIO Nº 0270/2023-GAP

Protocolo 36224 Envio em 24/04/2023 11:21:10

Paraguaçu Paulista-SP, 20 de abril de 2023.

A Sua Excelência o Senhor
Paulo Roberto Pereira
Presidente da Câmara Municipal
Rua Guerino Mateus, 205, Jardim Paulista
19703-060 Paraguaçu Paulista-SP

Assunto: Requerimento nº 89/2023-SO, de autoria do Vereador Ricardo Rio Menezes Villarino.

Senhor Presidente:

Em atenção ao requerimento supracitado, que solicita informações referentes ao projeto de reforma estrutural a ser executado na Praça Cacilda Machado, no Jardim Murilo, de acordo com o Departamento de Urbanismo e Habitação, em relação aos questionamentos a, b, c, c.1, d, d.1, e, e.1, f, g, as respostas constam no Memorando Interno nº 084/2023, cuja cópia segue anexa.

Certos da atenção de Vossa Excelência, apresentamos nossos protestos de alta estima e distinta consideração.

Atenciosamente.

ANTONIO TAKASHI SASADA (ANTIAN)
Prefeito

ATS/LTJ/CAHF/lffs
OF



Prefeitura Municipal da Estância Turística de Paraguaçu Paulista
Estado de São Paulo

MEMORANDO INTERNO Nº 084/2023

Paraguaçu Paulista, 19 de abril de 2023.

DE: Diretor do Departamento de Urbanismo e Habitação

PARA: Sr. Prefeito Antonio Takashi Sasada (Antian)

ASSUNTO: Resposta ao Requerimento nº 89/2023

Em resposta ao requerimento suprarreferido, por meio do qual o vereador Ricardo Rio solicita informações referentes ao projeto de reforma estrutural a ser executado na Praça Cacilda Machado, no Jardim Murilo Macedo, temos a informar que:

- a) R\$ 241.906,31;
- b) O contrato foi assinado em 16/12/2022 e possui vigência de 12 meses;
- c) A empresa contratada é a Construtora Araujo de Paraguaçu LTDA, CNPJ nº 27.411.315/0001-88, data da assinatura do contrato 16/12/2022, a obra está com 70,53% concluído do cronograma programado no dia 30/03/2023 sendo que o prazo estipulado em contrato com a secretaria é de 06 (seis) meses para execução e 12 (doze) meses de contrato;
- c.1) 70,53% até a última medição dia 30/03/2023;
- d) Sim foram realizadas 02 medições, as cópias das planilhas de medições seguem em anexo;
- d.1) Não;
- e) O responsável pela fiscalização da obra é o Arquiteto e Urbanista Edi José da Silva que faz parte do quadro de funcionários da prefeitura desde 24/08/2008;



Prefeitura Municipal da Estância Turística de Paraguaçu Paulista
Estado de São Paulo

e.1) Resposta prejudicada.

f) Segue em anexo a planilha descritiva do valor da obra;


g) A cópia do projeto de revitalização da Praça Cacilda Machado será encaminhado via e-mail para ALEGIS.

Atenciosamente,




CARLOS ALBERTO HIPÓLITO FERREIRA
Diretor de Urbanismo e Habitação

RUA RIO GRANDE DO NORTE

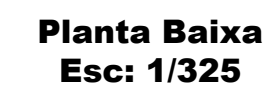


Detalhe RAMPA
Rampa de acesso 1:20

CONDULET E CABOS DE 2,5MM

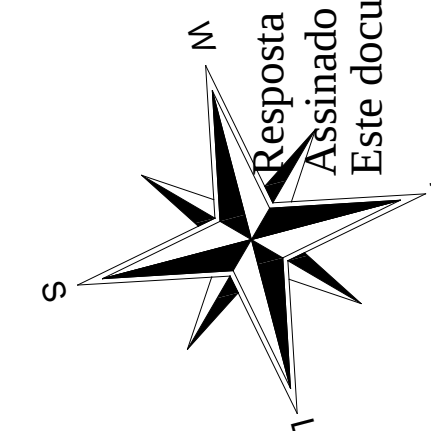


Resposta do Executivo 95/2023 Protocolo 36224 Envio em 24/04/2023 11:21:10
Assinado digitalmente conforme Resolução nº 113, de 06 de julho de 2021, por A
Este documento é uma cópia da versão original disponível em: <https://sapl.paraguaray.gov.py>

PROJETO ELETRICO	
Assunto: REVITALIZAÇÃO DA PRAÇA CACILDA MACHADO, BAIRRO: JOSÉ MACHADO DE CAMPOS FILHO Município PARAGUAÇU PAULISTA SP. Proprietário PREFEITURA MUNICIPAL DE PARAGUAÇU PAULISTA ESCALAS INDICADAS	
Local: Rua Rio Grande do Norte s/n QUADRA 150, LOTE 01 SETOR 09	
ÁREAS TERRENO 6.146,61m2	DECLARO QUE A APROVAÇÃO DO PROJETO POR PARTE DA PREFEITURA NÃO IMPLICA NO DIREITO DE PROPRIEDADE DO TERRENO POR PARTE DA MESMA.  EDI JOSÉ DA SILVA ARQUITETO CAU/189488-9 AUTOR E RESPONSÁVEL PELA OBRA
SITUAÇÃO LOCALIZAÇÃO 	ANTIAN TAKASHI SASSADA PREFEITO MUNICIPAL
APROVAÇÃO	

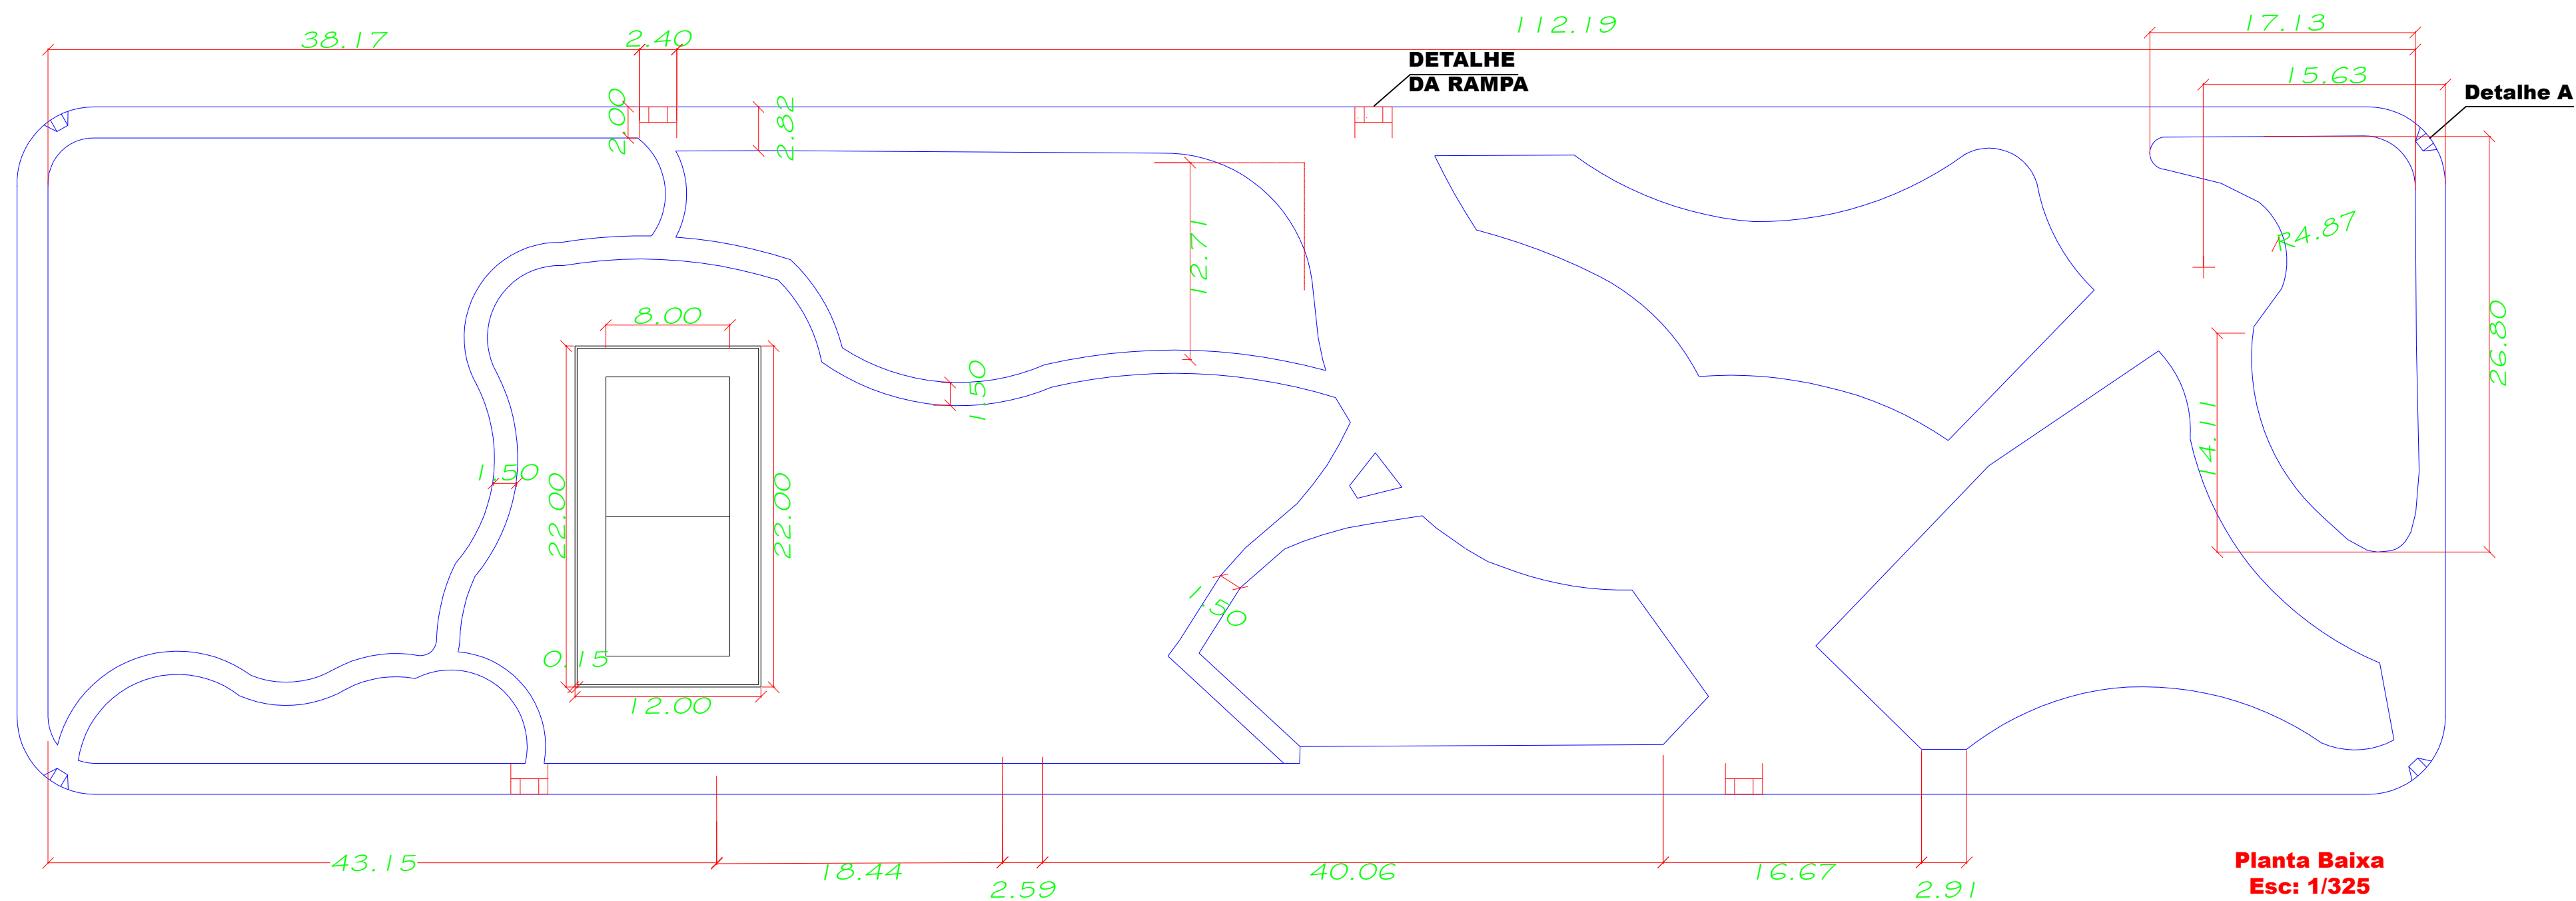

Planta com medidas e metragens

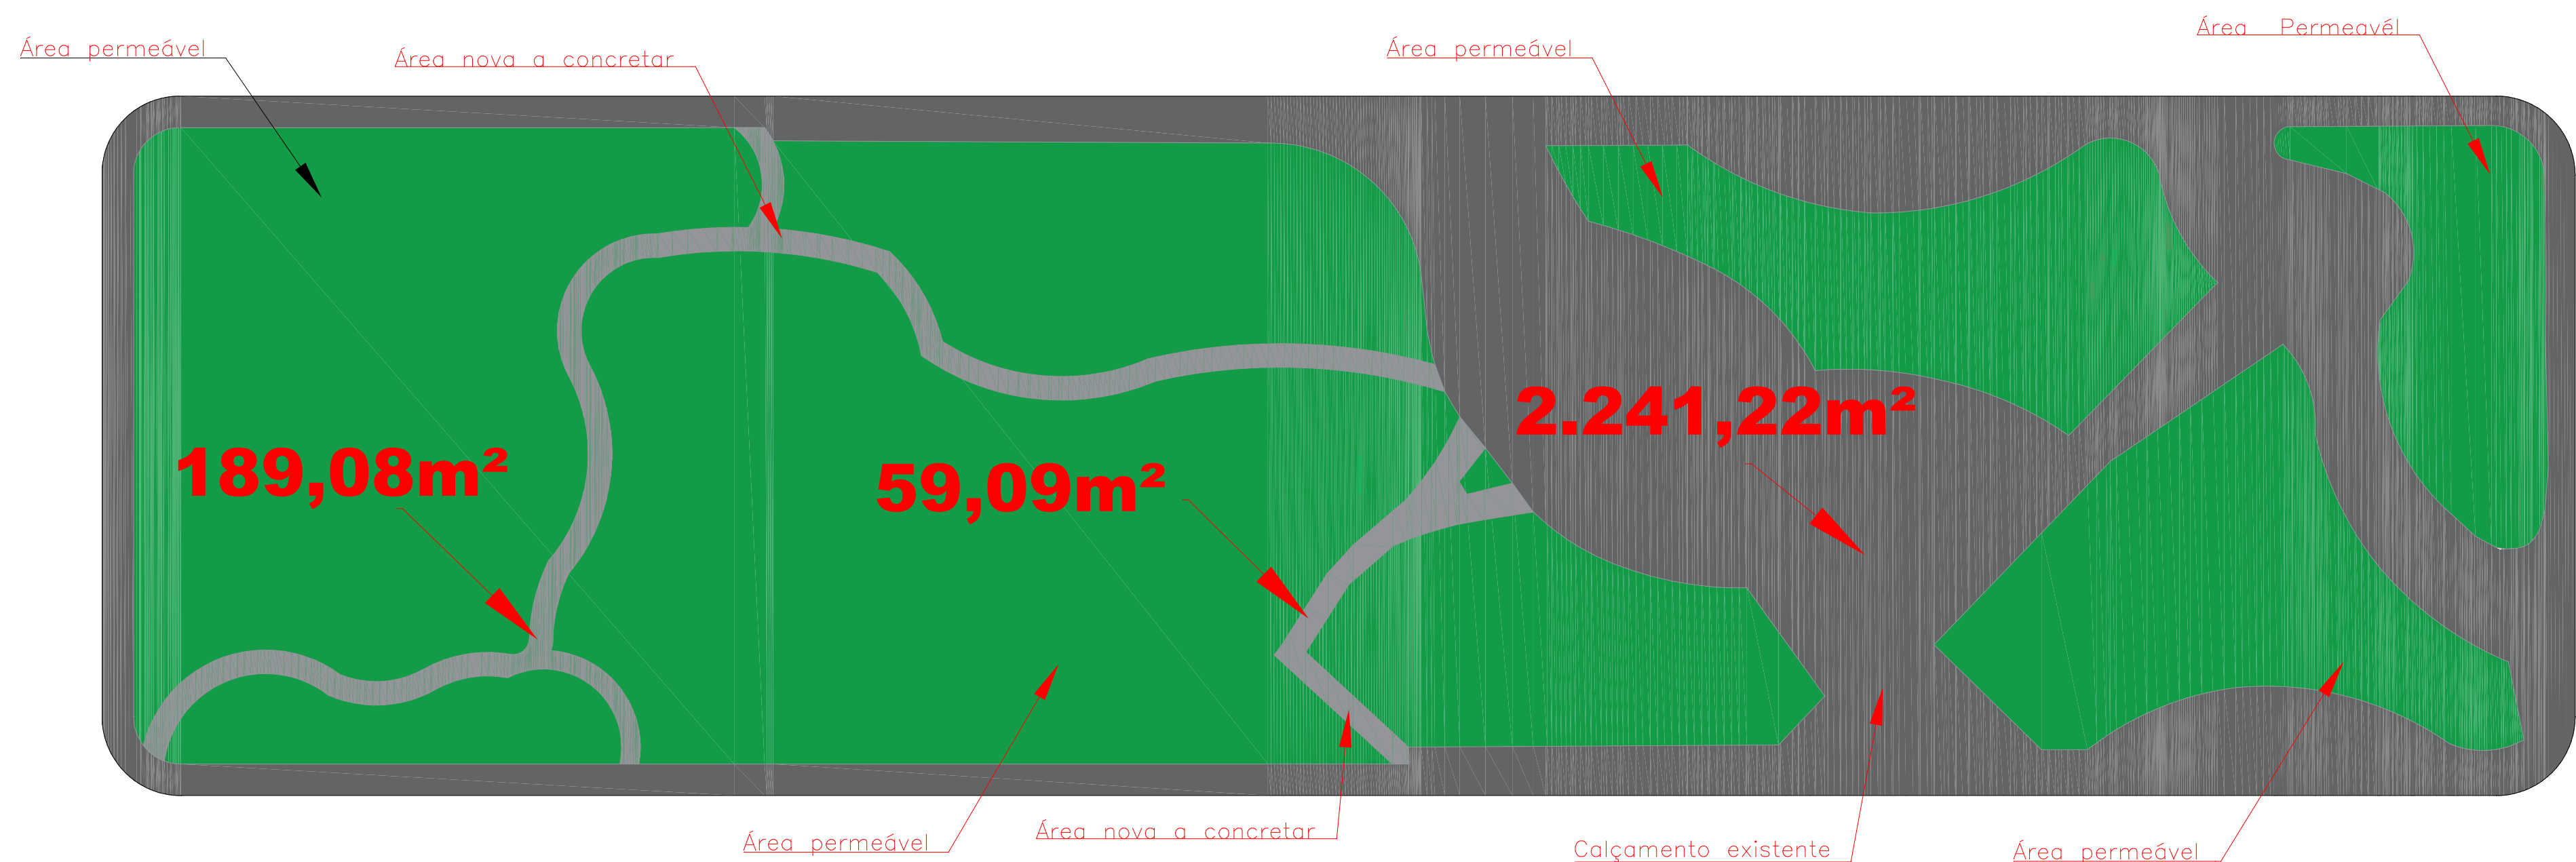

Planta com áreas de calçamento novo e existente

Resposta do Executivo 95/2023 Protocolo 36224 Envio em 24/04/2023 11:21:10
Assinado digitalmente conforme Resolução nº 113, de 06 de julho de 2021, por Antonio Takashi Sasada.
Este documento é uma cópia da versão original disponível em: https://sapi.paraguacupaulista.sp.leg.br/media/sapl/public/materialegislativa/2023/19564/19564_original.pdf

PLANTA DE COTAS E ÁREAS	
Assunto: REVITALIZAÇÃO DA PRAÇA CACILDA MACHADO, BAIRRO: JOSÉ MACHADO DE CAMPOS FILHO	
Município PARAGUAÇU PAULISTA SP,	
Proprietário PREFEITURA MUNICIPAL DE PARAGUAÇU PAULISTA	
ESCALAS INDICADAS	
Local: Rua Rio Grande do Norte s/n	
QUADRA 150,	LOTE 01 SETOR 09
ÁREAS	
TERRENO	6.146,61m2
ÁREA NOVA A CONCRETAR	248,17m2
CALÇAMENTO DANIFICADO A DEMOLIR	2.241,22m2
CALÇAMENTO TOTAL A REFAZER	2.489,39m2
DECLARO QUE A APROVAÇÃO DO PROJETO POR PARTE DA PREFEITURA NÃO IMPLICA NO DIREITO DE PROPRIEDADE DO TERRENO POR PARTE DA MESMA.	
	
EDIL JOSÉ DA SILVA: ARQUITETO CAU189488-9 AUTOR E RESPONSÁVEL PELA OBRA	
SITUAÇÃO LOCALIZAÇÃO	
	
ANTIAN TAKASHI SASSADA PREFEITO MUNICIPAL	
APROVAÇÃO	

