



**Prefeitura Municipal da Estância Turística de Paraguaçu Paulista**  
Estado de São Paulo

**Resposta do Executivo 15/2024**

OFÍCIO Nº 0056/2024-GAP

Protocolo 37953 Envio em 26/02/2024 10:47:14

Paraguaçu Paulista-SP, 19 de fevereiro de 2024.

A Sua Excelência o Senhor  
Paulo Roberto Pereira  
Presidente da Câmara Municipal  
Rua Guerino Mateus, 205, Jardim Paulista  
19703-060 Paraguaçu Paulista-SP

**Assunto: Requerimento nº 007/2024-SO, de autoria do Vereador Daniel Rodrigues Faustino.**

Senhor Presidente:

Em atenção ao requerimento supracitado, que solicita informações sobre as obras da praça do Jardim Bela Vista, em relação aos questionamentos 1 a 5, segue em anexo o Memorando Interno nº. 19/2024, com informações do Departamento Municipal de Urbanismo e Habitação, gestor da política pública em questão.

Certos da atenção de Vossa Excelência, apresentamos nossos protestos de alta estima e distinta consideração.

Atenciosamente.

ANTONIO TAKASHI SASADA (ANTIAN)  
Prefeito

ATS/CAHF/sasp  
OF



**Prefeitura Municipal da Estância Turística de Paraguaçu Paulista**  
Estado de São Paulo

MEMORANDO INTERNO Nº 019/2024

Paraguaçu Paulista, 16 de fevereiro de 2024.

**DE:** Diretor do Departamento de Urbanismo e Habitação

**PARA:** Sr. Prefeito Antonio Takashi Sasada (Antian)

**ASSUNTO:** Resposta ao Requerimento nº 07/2024

Em resposta ao requerimento suprarreferido, por meio do qual o vereador Daniel Faustino requer informações sobre as obras da Praça do Jardim Bela Vista, temos a informar que:

1) A obra está dentro do prazo.


2) Não.


3) Houve aditivo de R\$ 18.846,88 para complemento da obra, no entanto conforme já informado a obra está no prazo e, se por algum motivo a empresa não conseguir concluir dentro do prazo, com certeza será solicitado prorrogação para o término.

4) Já respondido nas anteriores.

5) Cópia do projeto e planilhas serão encaminhados via e-mail para Alegis.

Atenciosamente,

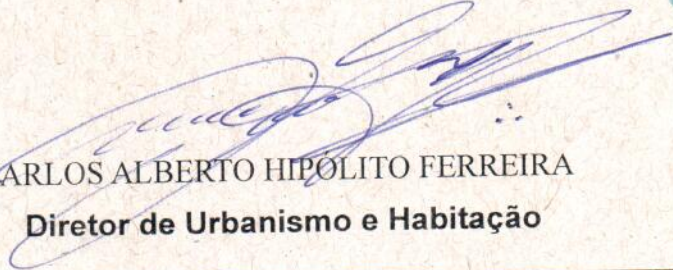  
CARLOS ALBERTO HIPÓLITO FERREIRA  
Diretor de Urbanismo e Habitação

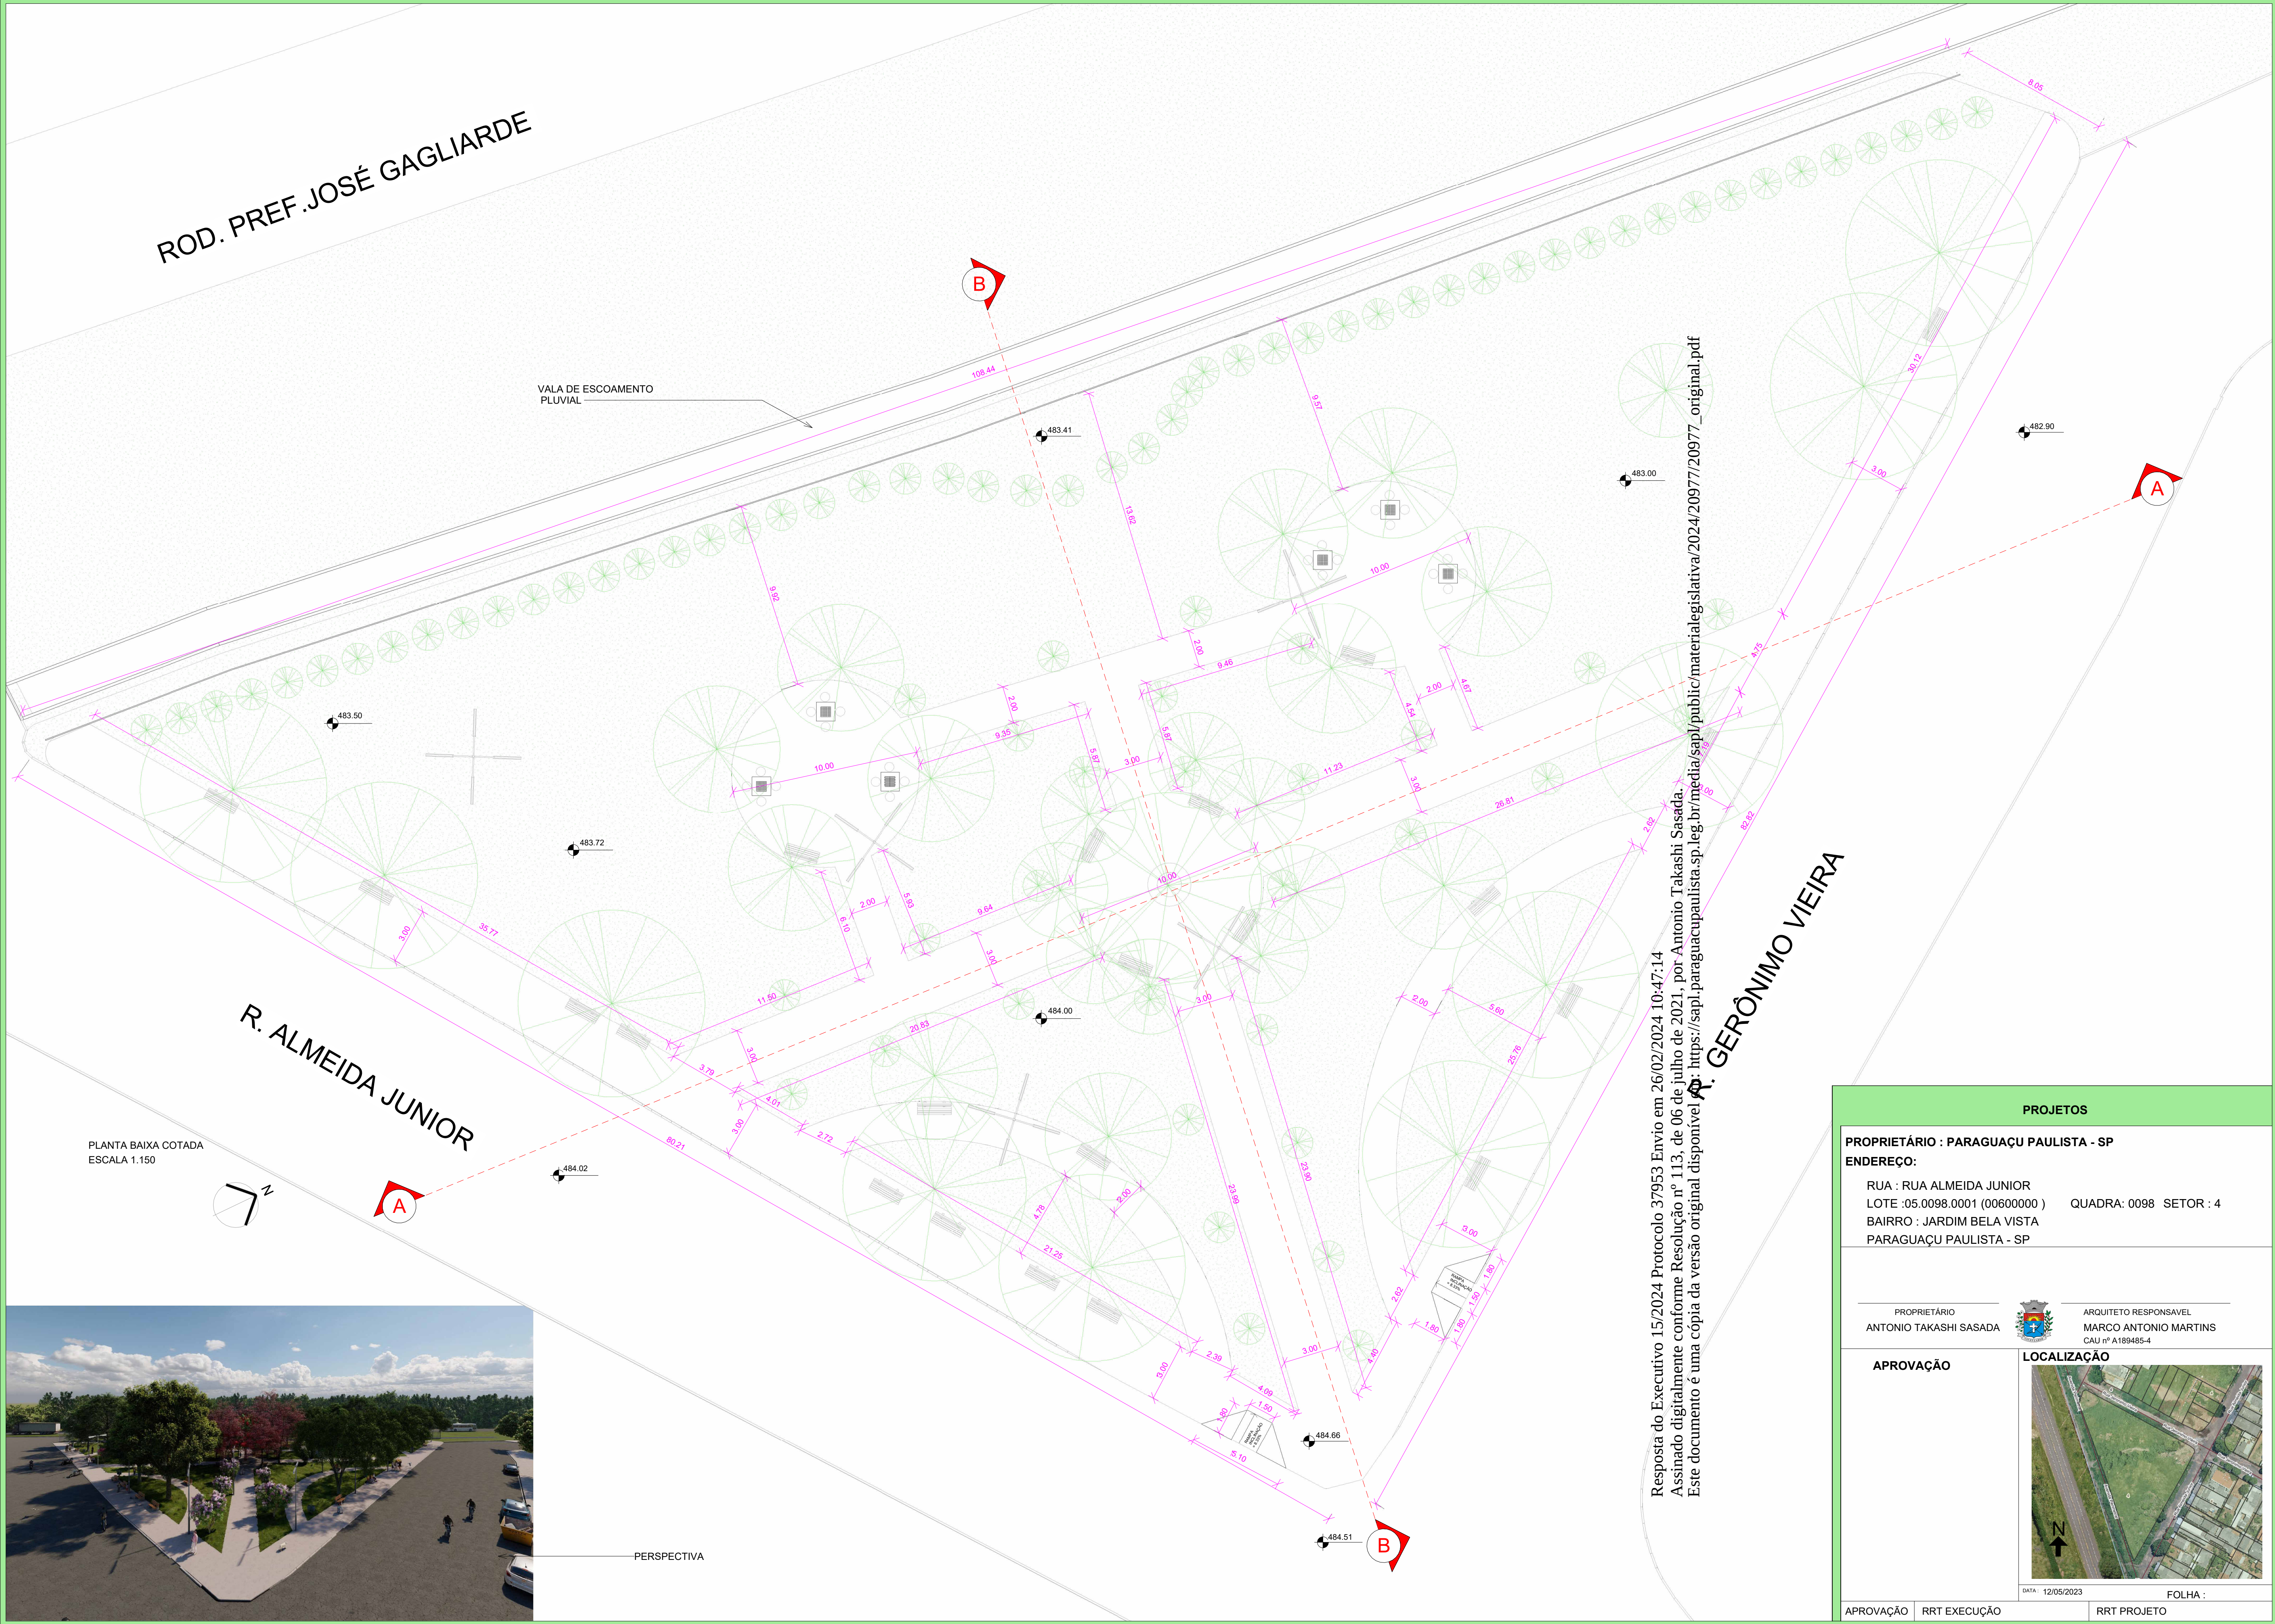

ROD. PREF. JOSÉ GAGLIARDE

VALA DE ESCOAMENTO PLUVIAL

R. ALMEIDA JUNIOR

GERÔNIMO VIEIRA

PLANTA BAIXA COTADA  
ESCALA 1:150

PERSPECTIVA

Resposta do Executivo 15/2024 Protocolo 37953 Envio em 26/02/2024 10:47:14  
Assinado digitalmente conforme Resolução nº 113, de 06 de julho de 2021, por Antonio Takashi Sasada.  
Este documento é uma cópia da versão original disponível em: [https://sapi.paraguacupaulista.sp.leg.br/media/sap/public/materialegislativa/2024/20977/20977\\_original.pdf](https://sapi.paraguacupaulista.sp.leg.br/media/sap/public/materialegislativa/2024/20977/20977_original.pdf)

| PROJETOS                                      |              |                                                                    |
|-----------------------------------------------|--------------|--------------------------------------------------------------------|
| <b>PROPRIETÁRIO : PARAGUAÇU PAULISTA - SP</b> |              |                                                                    |
| <b>ENDEREÇO:</b>                              |              |                                                                    |
| RUA : RUA ALMEIDA JUNIOR                      |              |                                                                    |
| LOTE : 05.0098.0001 (00600000 )               |              | QUADRA: 0098 SETOR : 4                                             |
| BAIRRO : JARDIM BELA VISTA                    |              |                                                                    |
| PARAGUAÇU PAULISTA - SP                       |              |                                                                    |
| PROPRIETÁRIO<br>ANTONIO TAKASHI SASADA        |              | ARQUITETO RESPONSÁVEL<br>MARCO ANTONIO MARTINS<br>CAU nº A189485-4 |
| APROVAÇÃO                                     |              | LOCALIZAÇÃO                                                        |
|                                               |              |                                                                    |
| DATA: 12/05/2023                              |              | FOLHA :                                                            |
| APROVAÇÃO                                     | RRT EXECUÇÃO | RRT PROJETO                                                        |



Prefeitura Municipal da Estância Turística de Paraguaçu Paulista  
Estado de São Paulo

ORÇAMENTO

BDI

22,00%

OBJETO: Construir praça no Jardim Bela vista

LOCAL : Rua Almeida Junior, Jardim Bela Vista , Paraguaçu Paulista-SP

BANCOS: SINAPI - 03/2023 / FDE - 01/2023 / EMBASA -01/2023 / EMOP 02/2023 / ORSE 01/2023 / SBC 04/2023 / SETOP 01/ 2023

DATA: 01 / 12 / 2023

Orçamento Sintético

| Item     | Código          | Banco     | Descrição   | Und | Quant. | Valor Unit | Total                |
|----------|-----------------|-----------|---|-----|--------|------------|----------------------|
| <b>1</b> |                 |           | <b>INICIO</b>   |     |        |            | <b>R\$ 2.030,64</b>  |
| 1.1      | 01.03.02        | SUDECAP   | PLACA DE OBRA EM LONA IMPRESSAO DIGITAL P. SUDECAP   | m²  | 6      | R\$ 338,44 | R\$ 2.030,64         |
| <b>2</b> |                 |           | <b>CONCRETO</b>   |     |        |            | <b>R\$ 44.698,95</b> |
| 2.1      | 74223/001       | SINAPI    | MEIO-FIO (GUIA) DE CONCRETO PRE-MOLDADO, DIMENSÕES 12X15X30X100CM (FACE SUPERIORXFACE INFERIORXALTURAXCOMPRIMENTO),REJUNTADO C/ARGAMASSA 1:4 CIMENTO:AREIA, INCLUINDO ESCAVAÇÃO E REATERRO. | M   | 79     | R\$ 22,10  | R\$ 1.745,90         |
| 2.2      | E.02.000.026760 | CPOS/CDHU | Prego diversas bitolas (referência 18 x 27)   | KG  | 2      | R\$ 14,80  | R\$ 29,60            |
| 2.3      | 96995           | SINAPI    | REATERRO MANUAL APILOADO COM SOQUETE. AF_10/2017   | m³  | 57     | R\$ 12,90  | R\$ 735,30           |
| 2.4      | 2497            | ORSE      | Escavação manual de vala ou cava em material de 1ª categoria, profundidade até 1,50m ( para passar eletroduto, dimensões da vala 20 cm por 30 cm de profundidade )                          | m³  | 15     | 66,21      | R\$ 993,15           |
| 2.5      | 11.18.040       | CPOS/CDHU | Lastro de pedra britada   | m³  | 22     | R\$ 112,50 | R\$ 2.475,00         |
| 2.6      | 11.16.020       | CPOS/CDHU | Lançamento, espalhamento e adensamento de concreto ou massa em lastro e/ou enchimento   | m³  | 74     | R\$ 65,00  | R\$ 4.810,00         |
| 2.7      | 11.01.130       | CPOS/CDHU | Concreto usinado, fck = 25 MPa   | m³  | 74     | R\$ 449,00 | R\$ 33.226,00        |
| 2.9      | D050000091      | EMBASA    | TABUA AGRESTE 2,5 x 30,0 CM (1"x 12")   | M   | 20     | R\$ 15,44  | R\$ 308,80           |
| 2.10     | 11.004.0080-0   | EMOP      | SARRAFOS DE 1X7CM ( PARA FAZER AS JUNTA DE DILATAÇÃO UTILIZANDO )   | M   | 80     | 4,69       | R\$ 375,20           |
| <b>3</b> |                 |           | <b>ILUMINAÇÃO</b>   |     |        |            | <b>R\$ 10.510,98</b> |
| 3.1      | 41.10.430       | CPOS/CDHU | Poste telecônico reto em aço SAE 1010/1020 galvanizado a fogo, altura de 6,00 m   | UN  | 5      | R\$ 610,00 | R\$ 3.050,00         |

Resposta do Executivo 15/2024 Protocolo 37953 Envio em 26/02/2024 10:47:14  
Assinado digitalmente conforme Resolução nº 113, de 06 de julho de 2021, por Antonio Takashi Sasada.  
Este documento é uma cópia da versão original disponível em: [https://sapi.paraguacupaulista.sp.leg.br/media/sapi/public/materiallegislativo/2024/20977/20977\\_original.pdf](https://sapi.paraguacupaulista.sp.leg.br/media/sapi/public/materiallegislativo/2024/20977/20977_original.pdf)

|          |                 |           |   |    |     |            |                     |
|----------|-----------------|-----------|---|----|-----|------------|---------------------|
| 3.2      | 39.21.010       | CPOS/CDHU | Cabo de cobre flexível de 2,5 mm², isolamento 0,6/1kV - isolação HEPR 90°C                                                            | M  | 80  | R\$ 3,03   | R\$ 242,40          |
| 3.3      | 40.06.060       | CPOS/CDHU | Condutele metálico de 1´   | CJ | 5   | R\$ 43,78  | R\$ 218,90          |
| 3.4      | 39.03.174       | CPOS/CDHU | Cabo de cobre de 4 mm², isolamento 0,6/1 kV - isolação em PVC 70°C.                                                                   | M  | 205 | R\$ 3,50   | R\$ 717,50          |
| 3.5      | 38.13.010       | CPOS/CDHU | Eletroduto corrugado em polietileno de alta densidade, DN= 30 mm, com acessórios                                                      | M  | 220 | R\$ 4,20   | R\$ 924,00          |
| 3.6      | 101513          | SINAPI    | ENTRADA DE ENERGIA ELÉTRICA, SUBTERRÂNEA, MONOFÁSICA, COM CAIXA DE SOBREPOR, CABO DE 10 MM2 E DISJUNTOR DIN 50A                       | UN | 1   | R\$ 824,86 | R\$ 824,86          |
| 3.7      | 39.21.040       | CPOS/CDHU | Cabo de cobre flexível de 6 mm², isolamento 0,6/1kV - isolação HEPR 90°C                                                              | M  | 217 | R\$ 3,20   | R\$ 694,40          |
| 3.8      | 97881           | SINAPI    | CAIXA ENTERRADA ELÉTRICA RETANGULAR, EM CONCRETO PRÉ-MOLDADO, FUNDO COM BRITA, DIMENSÕES INTERNAS: 0,3X0,3X0,3 M. AF_12/2020          | UN | 13  | R\$ 74,20  | R\$ 964,60          |
| 3.9      | 42.05.190       | CPOS/CDHU | Haste de aterramento de 3/4´ x 3 m   | UN | 5   | R\$ 115,20 | R\$ 576,00          |
| 3.10     | O.06.000.060508 | CPOS/CDHU | Tubo galvanizado, DN= 3´ DIN 2440 classe média ( PRA FAZER OS BRAÇOS DA ILUMINAÇÃO )                                                  | M  | 10  | 89,20      | 892,00              |
| 3.11     | E.05.000.026682 | CPOS/CDHU | Cantoneira em aço galvanizado de 1´ x 1/8´                                                                                            | KG | 20  | 15,47      | 309,40              |
| 3.12     | 88264           | SINAPI    | ELETRICISTA COM ENCARGOS COMPLEMENTARES                                                                                               | H  | 12  | 37,47      | 449,64              |
| 3.13     | 88247           | SINAPI    | AUXILIAR DE ELETRICISTA COM ENCARGOS COMPLEMENTARES                                                                                   | H  | 12  | 32,16      | 385,92              |
| 3.14     | 88317           | SINAPI    | SOLDADOR COM ENCARGOS COMPLEMENTARES ( SOLDAR OS SUPORTES )                                                                           | H  | 4   | 35,45      | 141,80              |
| 3.15     | 011607          | SBC       | PESSOAL TECNICO AJUDANTE DE SOLDADOR ( SOLDAR OS SUPORTES )                                                                           | H  | 4   | 29,89      | 119,56              |
| <b>4</b> |                 |           | <b>VEGETAÇÃO</b>   |    |     |            | <b>R\$ 4.997,50</b> |
| 4.1      | 09.001.0082-A   | EMOP      | PLANTIO DE CERCA VIVA CONSTITUIDA DE MURTA COM APROXIMADAMENTE 60CM DE ALTURA. FORNECIMENTO E PLANTIO ( cerca verde para fechamento ) | un | 300 | 10         | R\$ 3.000,00        |
| 4.2      | 7628            | ORSE      | Planta - Flamboyant (delonix regia), fornecimento e plantio                                                                           | un | 1   | R\$ 92,30  | R\$ 92,30           |
| 4.3      | 16.03.320       | FDE       | ARBUSTO RESEDÁ H=0,50 A 0,70M ( 7 vermelho )                                                                                          | UN | 7   | R\$ 41,20  | R\$ 288,40          |
| 4.4      | 16.03.320       | FDE       | ARBUSTO RESEDÁ H=0,50 A 0,70M ( 8 brancas )                                                                                           | UN | 8   | R\$ 41,20  | R\$ 329,60          |
| 4.5      | ED-50439        | SETOP     | FORNECIMENTO DE ÁRVORE IPÊ-ROSA COM ALTURA MÉDIA DE 2,00M, EXCLUSIVE PLANTIO ( 8 IPÊ ROSA )                                           | un | 8   | R\$ 64,30  | R\$ 514,40          |
| 4.6      | ED-25268        | SETOP     | FORNECIMENTO DE ÁRVORE QUARESMEIRA COM ALTURA MÉDIA DE 2,00M, EXCLUSIVE PLANTIO ( 6 ROXAS )                                           | un | 6   | R\$ 55,20  | R\$ 331,20          |
| 4.7      | ED-25268        | SETOP     | FORNECIMENTO DE ÁRVORE QUARESMEIRA COM ALTURA MÉDIA DE 2,00M, EXCLUSIVE PLANTIO ( 8 ROSAS )                                           | un | 8   | R\$ 55,20  | R\$ 441,60          |
| <b>5</b> |                 |           | <b>ACESSIBILIDADE</b>   |    |     |            | <b>R\$ 368,42</b>   |
| 5.1      | 30.04.030       | CPOS/CDHU | Piso em ladrilho hidráulico podotátil várias cores (25x25cm), assentado com argamassa mista                                           | m² | 2   | R\$ 143,49 | R\$ 286,98          |

Resposta do Executivo 15/2024 Protocolo 37953 Envio em 26/02/2024 10:47:14  
Assinado digitalmente conforme Resolução nº 113, de 06 de julho de 2021, por Antonio Takashi Sasada.  
Este documento é uma cópia da versão original disponível em: [https://sapi.paraguacupaulista.sp.leg.br/media/sapi/public/materiallegislativa/2024/20977/20977\\_original.pdf](https://sapi.paraguacupaulista.sp.leg.br/media/sapi/public/materiallegislativa/2024/20977/20977_original.pdf)

|     |           |           |                                                                |    |   |            |            |
|-----|-----------|-----------|----------------------------------------------------------------|----|---|------------|------------|
|     | 70.02.010 | CPOS/CDHU | Sinalização horizontal com tinta vinílica ou acrílica ( azul ) | m² | 2 | R\$ 40,72  | R\$ 81,44  |
| 6   |           |           | LIMPEZA                                                        |    |   |            | R\$ 654,24 |
| 6.1 | 16.80.097 | FDE       | CAÇAMBA DE 4M3 PARA RETIRADA DE ENTULHO                        | UN | 1 | R\$ 654,24 | R\$ 654,24 |

| SOMATÓRIO     |               |
|---------------|---------------|
| Total Sem BDI | R\$ 63.260,73 |
| Total do BDI  | R\$ 13.917,36 |
| Total Geral   | R\$ 77.178,09 |

|     |        |      |                                                          |    |          |            |               |
|-----|--------|------|----------------------------------------------------------|----|----------|------------|---------------|
| 1   |        |      | ADITIVO                                                  |    |          |            | R\$ 15.448,26 |
| 1.1 | 040122 | SBC  | TELA ELETROSOLDADA NERVURADA Q-61 15x15 4,2mm (0,97kg/m) | m² | 1.443,00 | R\$ 9,02   | R\$ 10.309,86 |
| 1.2 | 10199  | ORSE | Plantio de mudas de grama - MAXI-ROLO                    | m² | 730,00   | R\$ 2,54   | R\$ 1.854,20  |
| 1.3 | 060057 | SBC  | LUMINARIA PUBLICA SUPER LED TIPO PETALA 100W 6500K       | UN | 20       | R\$ 164,21 | R\$ 3.284,20  |
|     |        |      |                                                          |    |          |            |               |

| SOMATÓRIO     |               |
|---------------|---------------|
| Total Sem BDI | R\$ 15.448,26 |
| Total do BDI  | R\$ 3.398,62  |
| Total Geral   | R\$ 18.846,88 |

NOVO VALOR DO CONTRATO

PARAGUAÇU PAULISTA  
01 DE DEZEMBRO DE 2023

NOVO VALOR DO CONTRATO = R\$ 96.024,97

| SOMATÓRIO                 |               |
|---------------------------|---------------|
| Valor inicial do contrato | R\$ 77.178,09 |
| Valor do aditivo          | R\$ 18.846,88 |
| Total Geral               | R\$ 96.024,97 |

Marco Antonio Martins / CAU nº A189485-4  
Setor de Engenharia

Resposta do Executivo 15/2024 Protocolo 37953 Envio em 01/12/2024 10:47:14  
Assinado digitalmente conforme Resolução nº 113, de 06/09/2021, por Antonio T. Martins  
Este documento é uma cópia da versão original disponível em: /sapi/paraguacupaulista

